Φ10膨胀螺栓

30*30*3mm镀锌方钢@1225mm

30*30*3mm镀锌方钢@1225mm

30*30*3mm纵向连接镀锌方钢

30*30*3mm镀锌方钢@1225mm

通风管道

1930

2130

200

30*50*3mm镀锌方钢@1225mm

30*50*3mm纵向连接镀锌方钢

30*50*3mm纵向连接镀锌方钢

30*50*3mm镀锌方钢@1225mm

213

335

A

B

C

D

200

80

145

80

82

185

223

74

1567

800

200

1331

铝板挂件

2.5mm厚白色冲孔铝单板

暗藏暖光LED贴片

2.0mm厚白色铝单板

2.5mm厚白色冲孔铝单板

2.0mm厚黑色铝单板

（内置嵌入式金卤灯）

铝板挂件

2.5mm厚白色冲孔铝单板

30*50*3MM镀锌方钢

2.5mm厚白色冲孔铝单板

2.0mm厚白色铝单板

01 报告厅铝单板吊顶剖面图

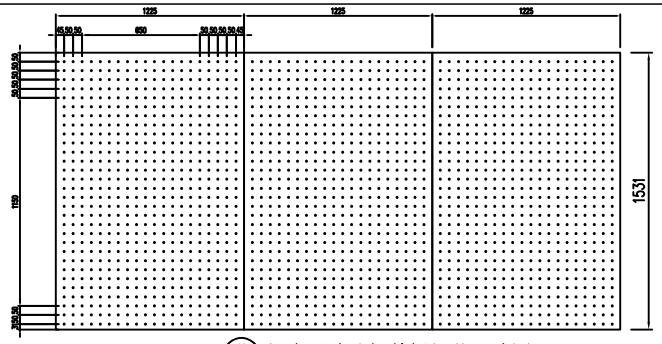

02 报告厅冲孔铝单板细节尺寸图

报告厅铝单板厚度规格种类：

白色铝单板2.0mm厚；

黑色铝单板2.0mm厚；

白色冲孔铝单板2.5mm厚；

报告厅冲孔铝单板详细描述：

冲孔直径10mm；

孔中与孔中间距50mm；

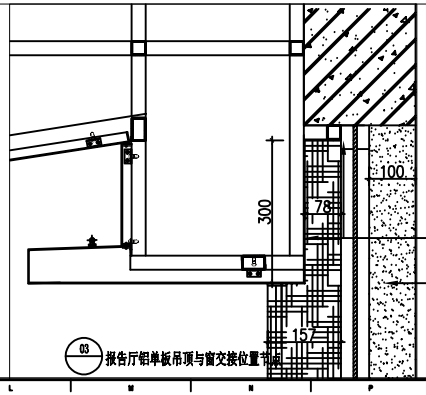

03 报告厅铝单板吊顶与窗交接位置节点

工程名称/子项			
建筑			
结构			
钢结构			
幕墙			
装修、暖风			
电气			
项目负责人	赵明明		
审 定	赵明明		
审 核	金 磊		
专业负责人	金 磊		
电话 15943090550			
校 对	金 磊		
设 计	金 磊		
电话 18644079785			
制 图	金 磊		
建设单位	长春市龙湖国际大产业开发区投资有限公司		
项目名称	长春市龙湖国际大产业开发区创业孵化中心		
图 名	成万国合厅铝单板天花平面图		
工程编号	2020#26		
版本 号	第一版		
阶段	施工图	专业	金 磊
比例	1:100	日期	2020.11
图号	建-D-01		