


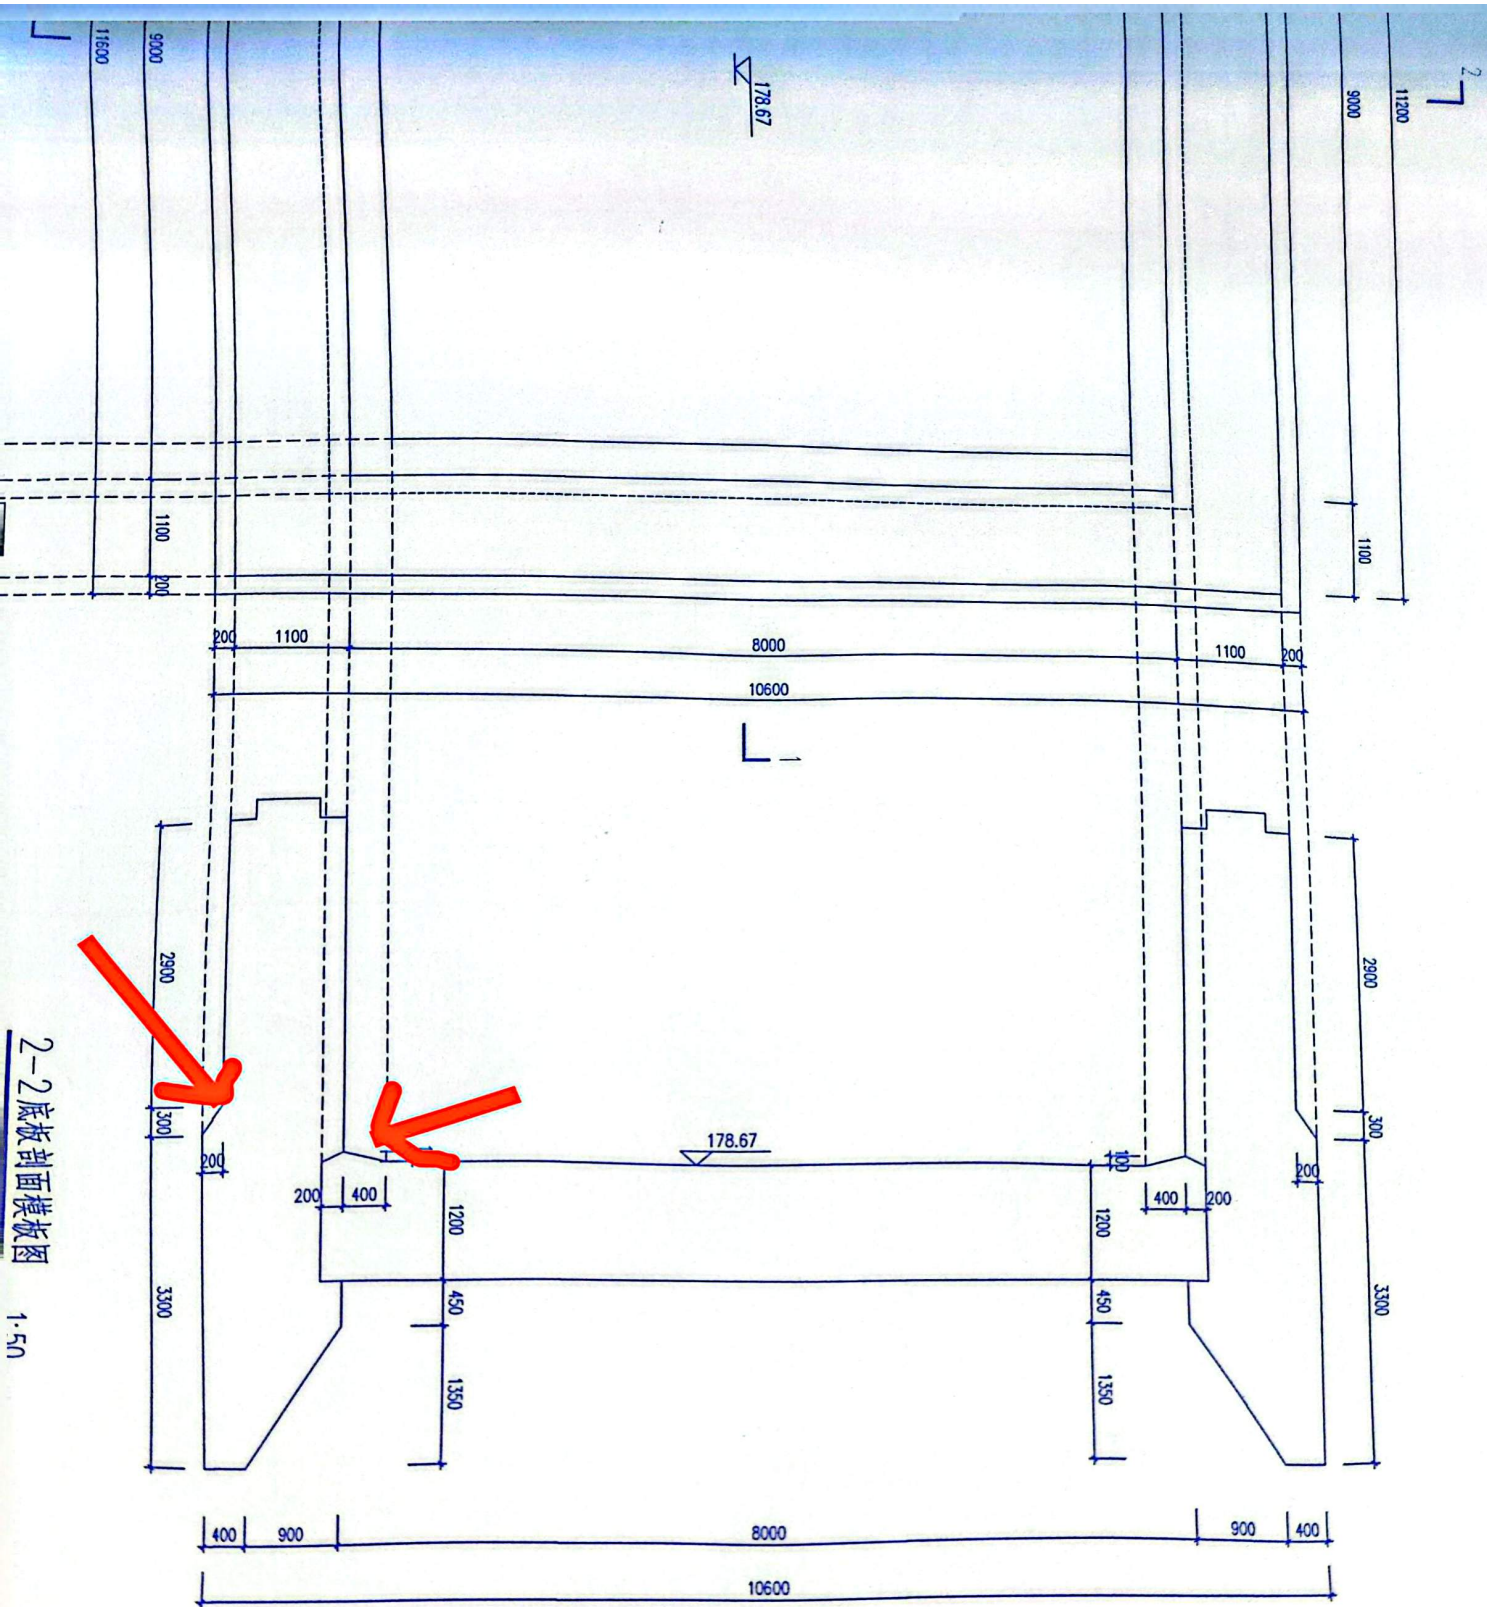

2-2 底板剖面模版图 1:50

CD3 钢筋表



扫描全能王 创建

工程量计算规则

一、基坑开挖的底部尺寸，按沉井外壁每侧加宽 2.0m 计算，执行“D.1 土石方工程”基坑挖土项目。

二、沉井基坑砂垫层及刃脚基础垫层工程量按设计图示尺寸以体积计算。

三、沉井刃脚、框架梁、井壁、井墙、底板、砖封顶预留孔洞均按设计图示尺寸以体积计算。其中：刃脚的计算高度，从刃脚踏面至井壁外凸口计算。如沉井井壁没有外凸口时，则从刃脚踏面至底板顶面为准，~~底板顶面至井壁外凸口~~计算；框架梁的工程量包括嵌入井壁部分的体积；井壁、隔墙或底板混凝土中，不扣除单孔面积 0.3m^2 以内的孔洞体积。

四、沉井制作脚手架执行“D.10 措施项目”，无论沉井分几次下沉，其工程量均按井壁中心线周长与隔墙长度之和乘以井高计算。

五、沉井下沉土方工程量，按沉井外壁所围的面积乘以下沉深度，再乘以土方回淤系数以体积计算。排水下沉深度大于 10m 时，回淤系数为 1.05；不排水下沉深度大于 15m 时，回淤系数为 1.02。

六、触变泥浆工程量按刃脚外凸口的水平面积乘以高度以体积计算。

七、环氧沥青防水层按设计图示尺寸以面积计算。

八、沉井砂石料填心、混凝土封底的工程量，按设计图纸或批准的施工组织设计以体积计算。

九、钢封门安、拆工程量，按设计图示尺寸以质量计算。拆除后按主材原值的 70% 予以回收。

