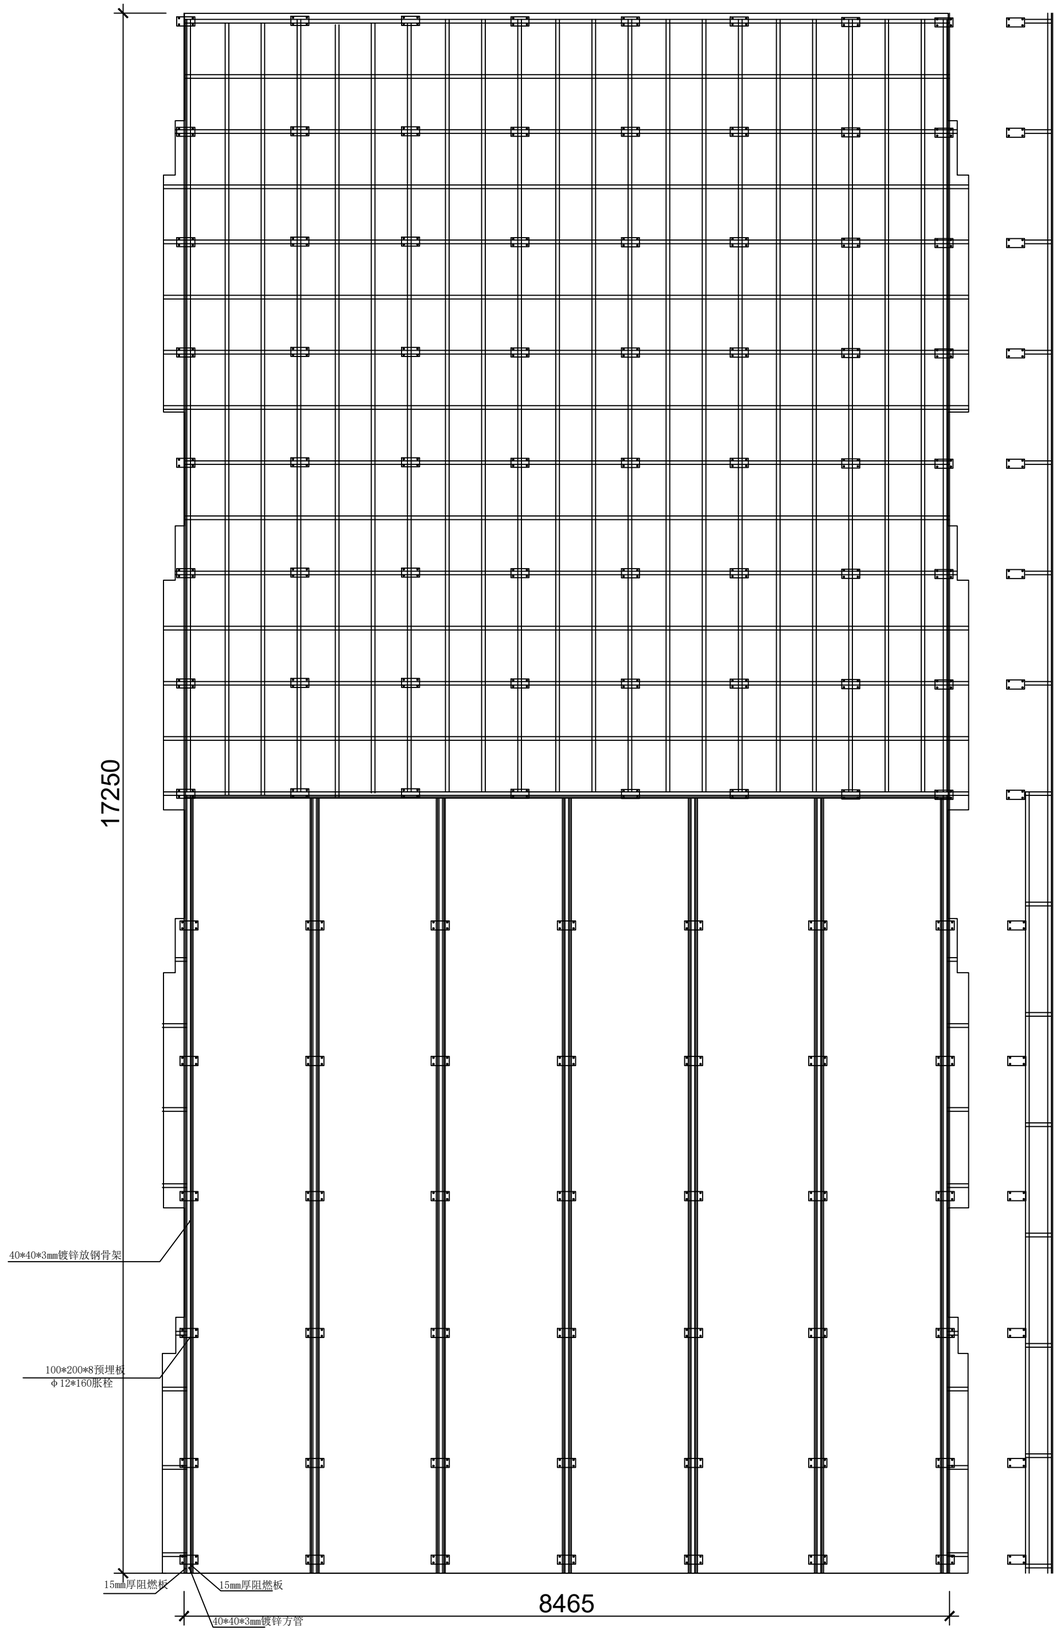

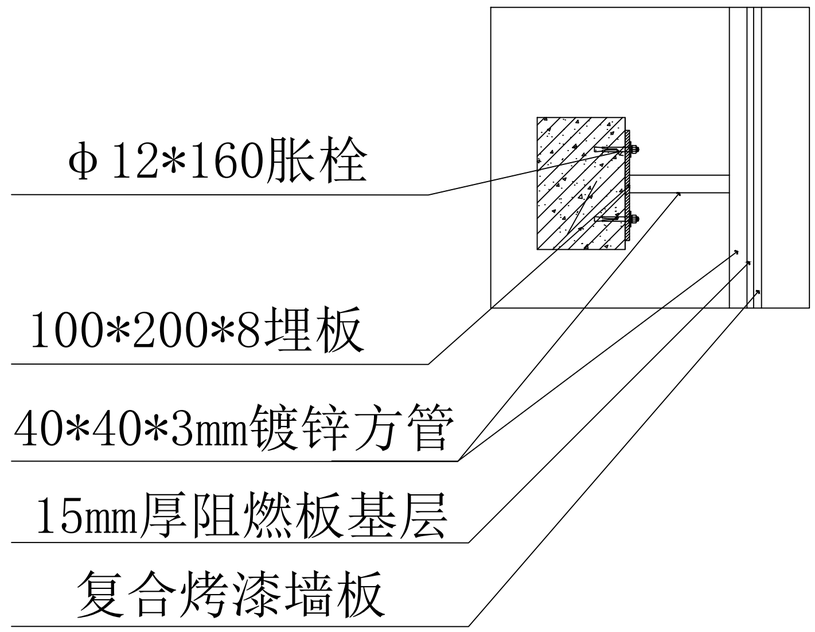

设计院

中国设计 CHINA DESIGN

建筑工程甲级 Hua Xia Architecture

A121001392 Design Company Valid

全图名

总图		电气	
建筑		景观	
结构		室内	
给排水		方案	
暖通		智能化	

注明

- 本图纸仅适用于帐篷及其它临时建筑的建设单位（业主）、建筑设计单位、结构设计单位、施工单位、监理单位及相关技术人员在工程建设、施工、监理、验收、使用等方面参考使用。本图纸未经原设计单位同意不得用于其他工程，不得擅自修改图纸或将图纸提供给他人使用。（仅用第二方面：与建筑有关的业务；国家法规除外）
- 此图纸版权属中国（辽宁）建筑工程设计有限公司所有未经许可不得外借。
- 此图纸盖有印章方为有效。
- 所有设计变更须以原设计单位同意。

出图专用章

执业注册印章章

项目负责人	李致勇	
专业负责人	杨丽娜	
审定	李致勇	
审核	李致勇	
校对	杨丽娜	
设计人	机晶	

项目名称

长春汽车经济技术开发区
新技术产业园项目

子项名称

新技术孵化中心
3-1#楼 T1装饰装修

图纸名称

九层骨架立面图

设计号	2021-03	比例	1:100
阶段	装饰施工图	日期	2021.09
图号	9F-GJ-07	版次	A