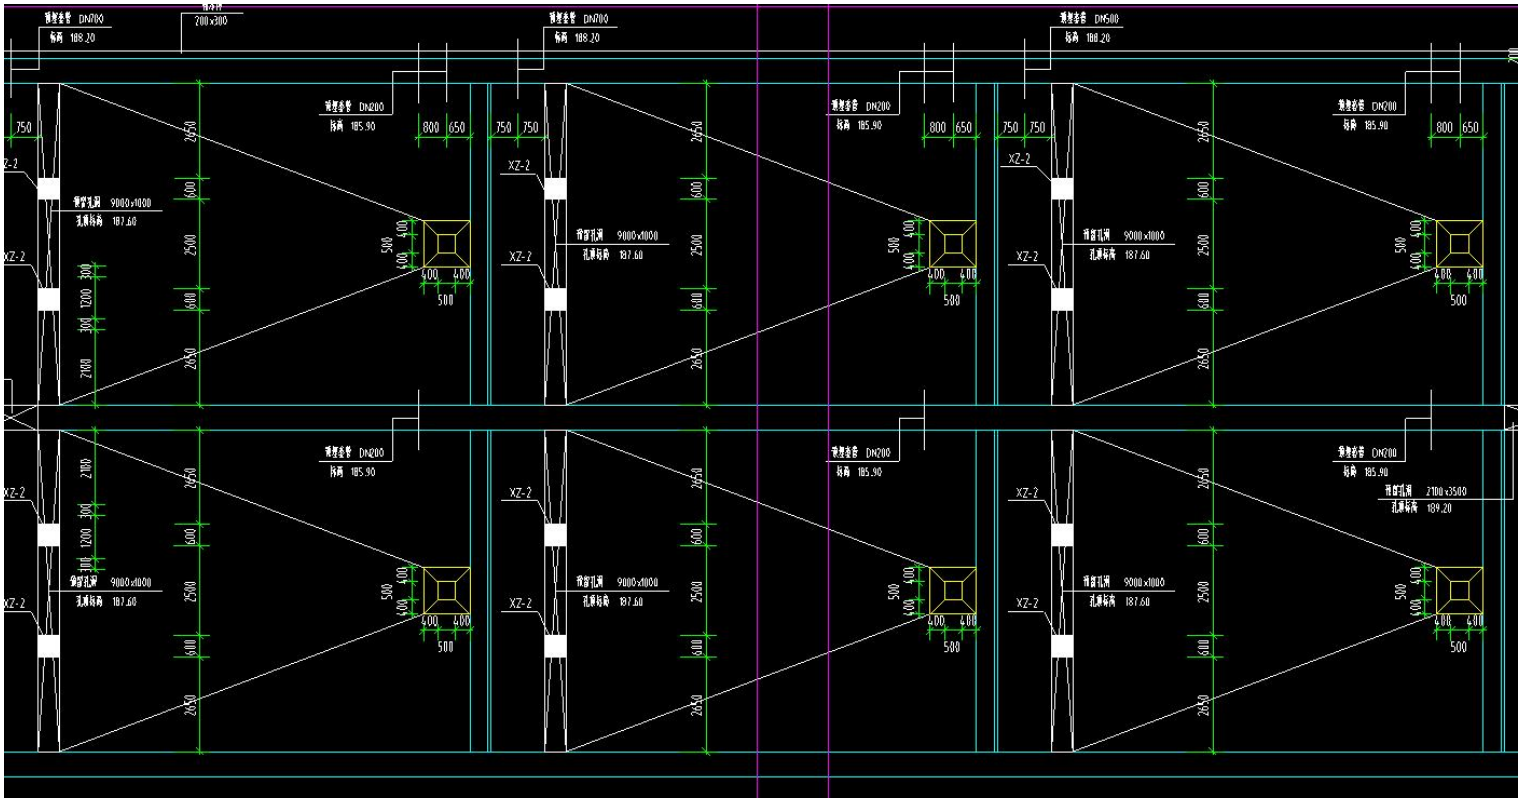
预埋套管 DN200
标高 188.20
预埋套管 DN200
标高 185.90
预留孔洞 9000×1000
孔洞标高 187.60
预留孔洞 2100×3500
孔洞标高 189.20
XZ-2
750
800
650
2650
600
2500
300
1200
2100
500
400

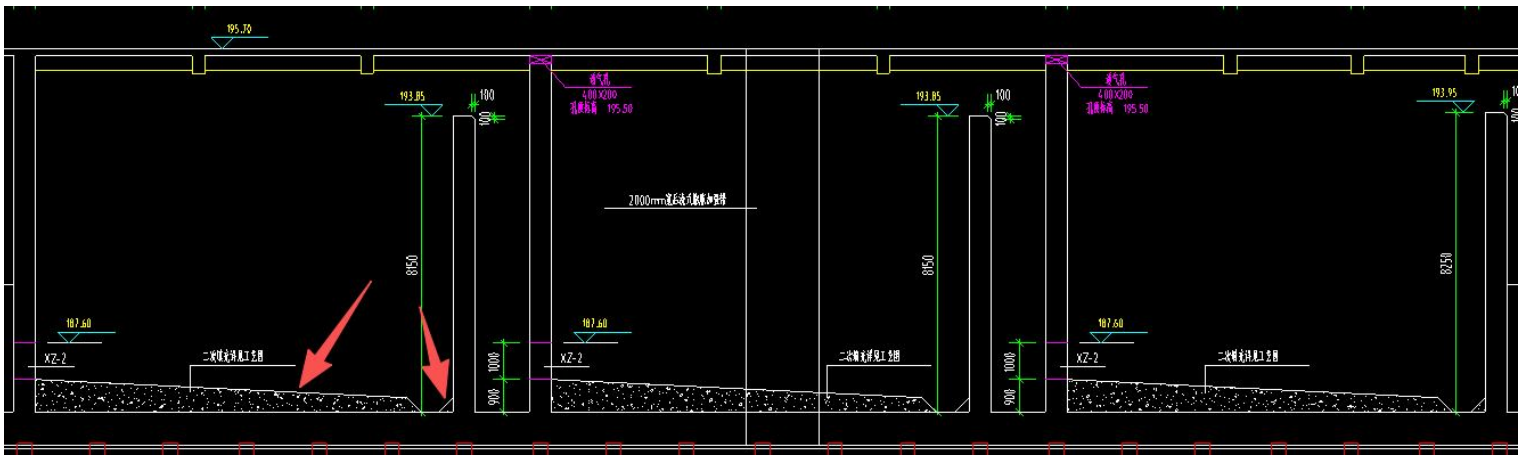
195.70
193.85
193.95
100
900
1000
8850
8250
187.60
XZ-2
400X200
孔洞标高 195.50
2000mm道路改造施工范围
二次精装洗洗施工范围