


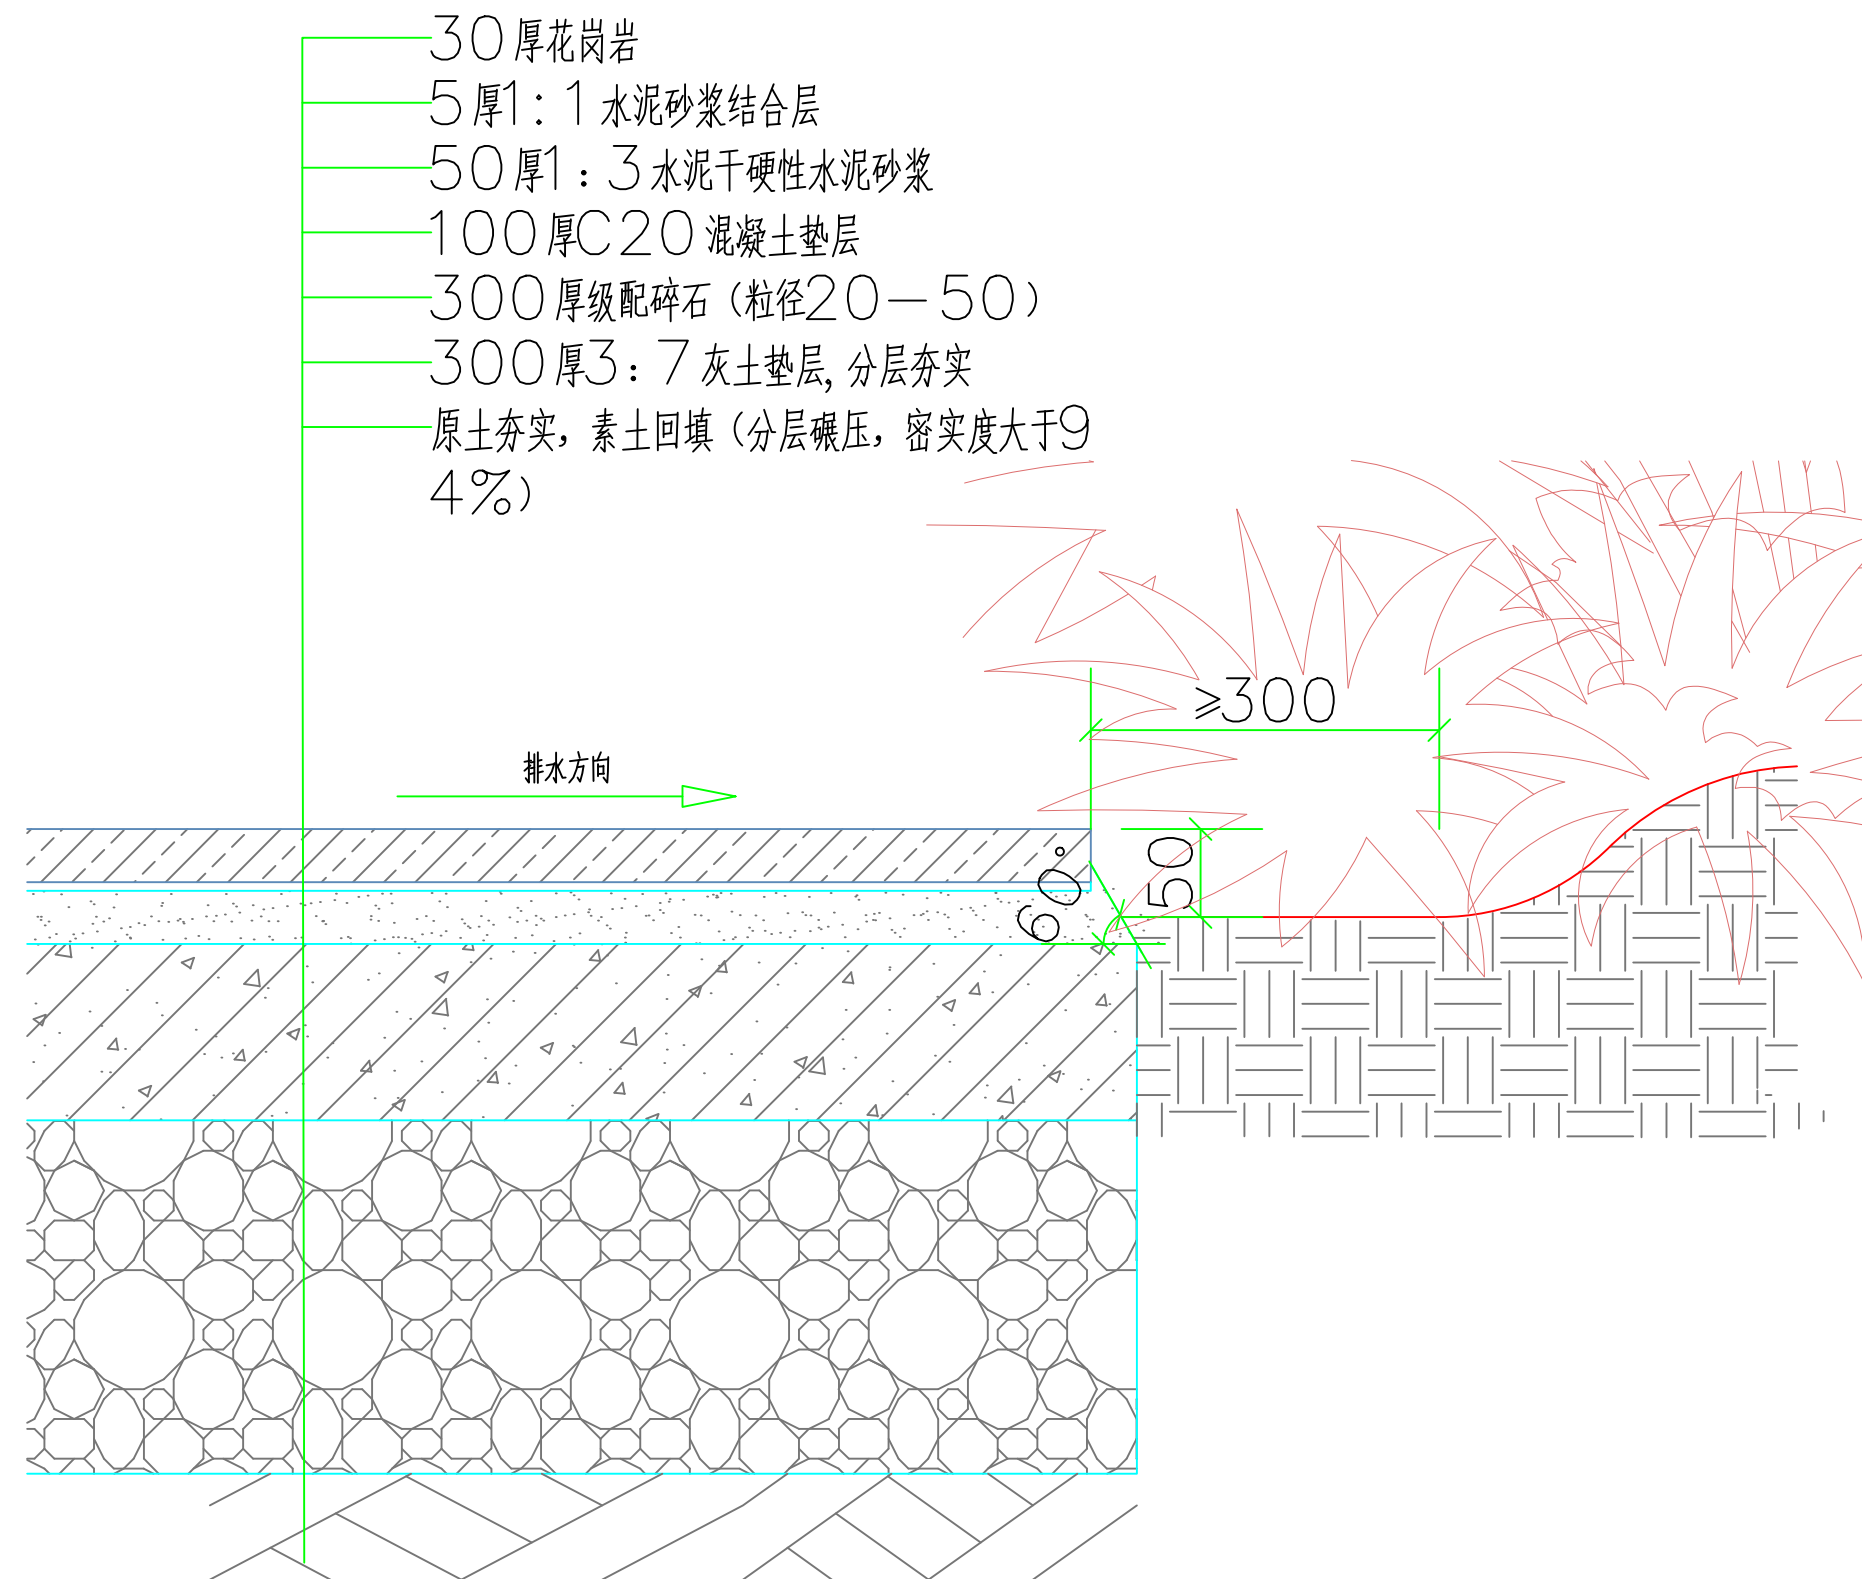

6

人行铺装与灌木交接标准做法

1:10