



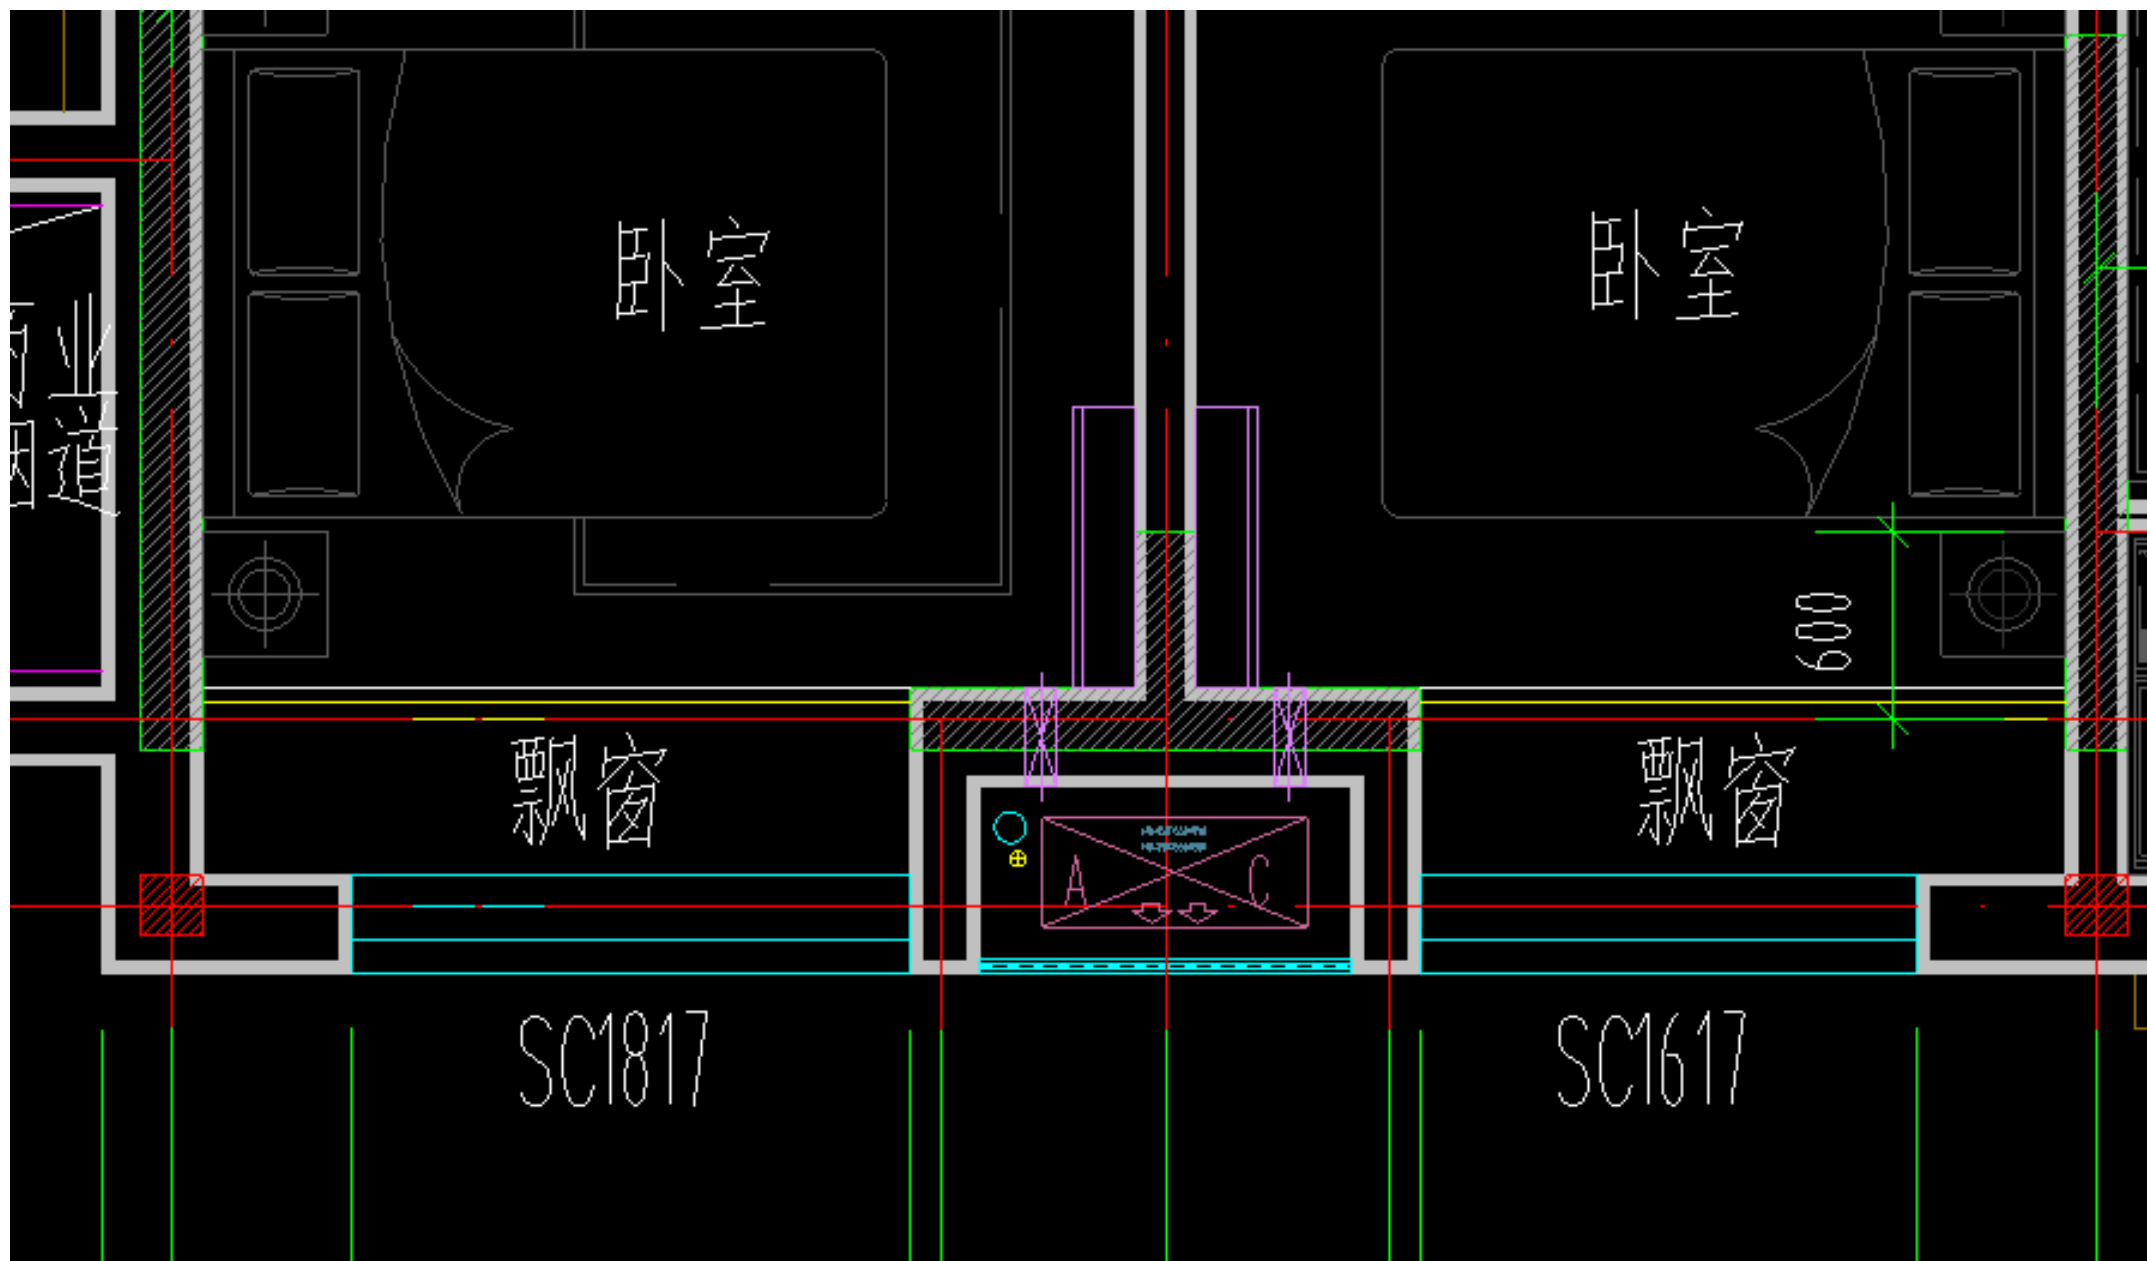

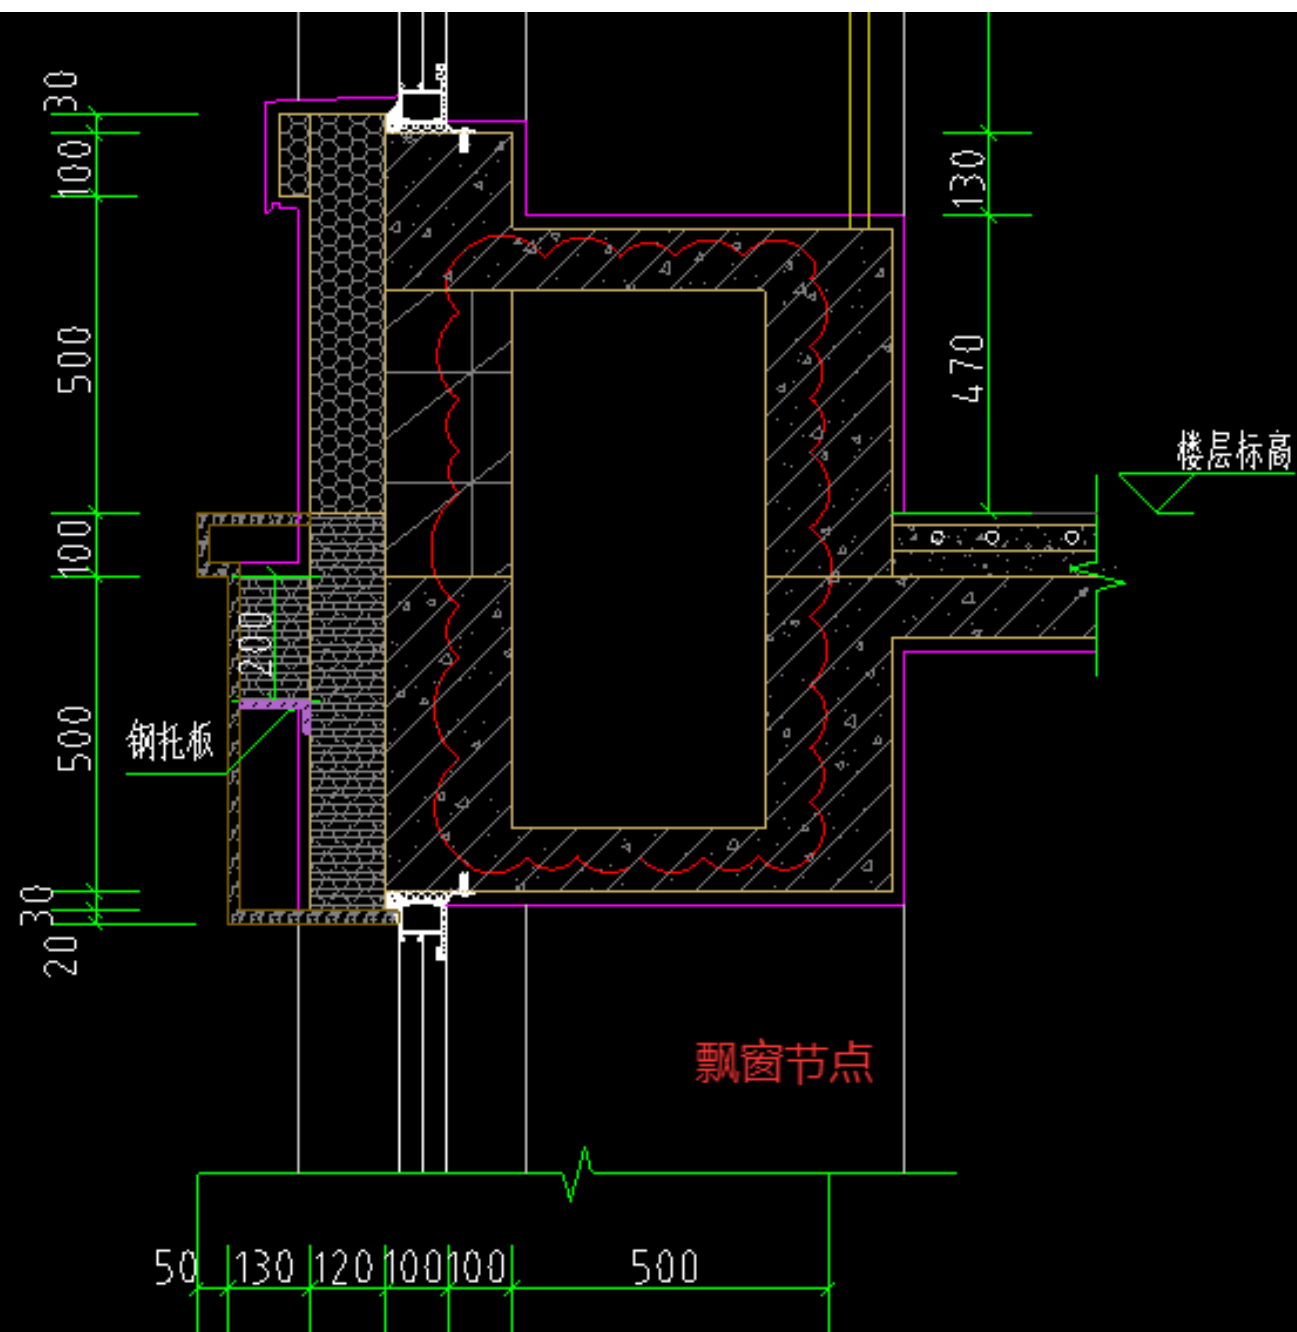

飘窗及宽窗台部位节点