

情况1

吊顶高度2.80米

窗帘盒位置吊顶高度3.00米

消防救援窗口

C3318


C3318

C3318

8

# 情况2

灯带位置

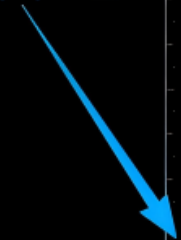

弧面造型



10 10 100  
600 1050


3641

309

5800

AL

50

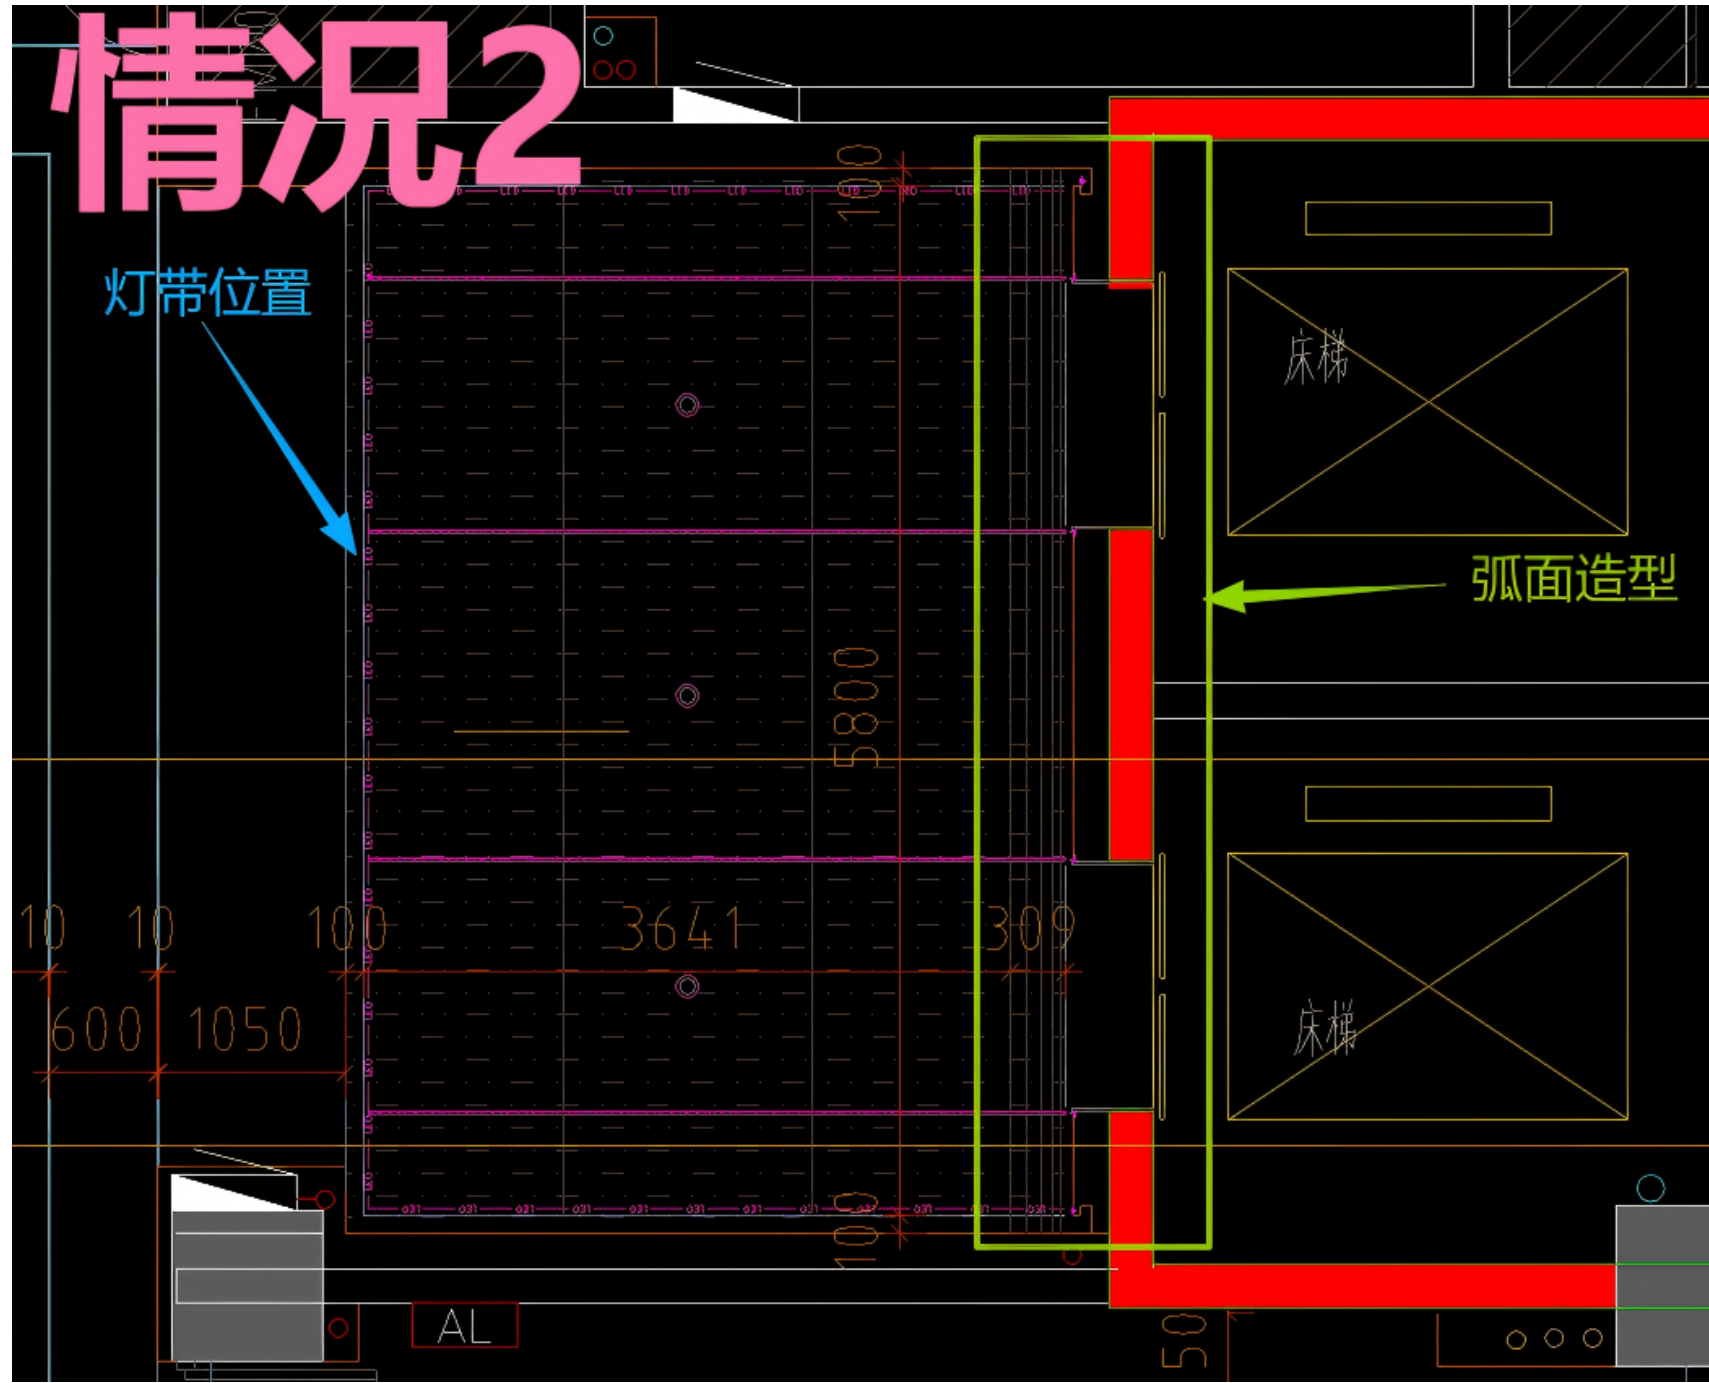


情况2, 剖面

四周灯带

弧面造型

情况2, 剖面

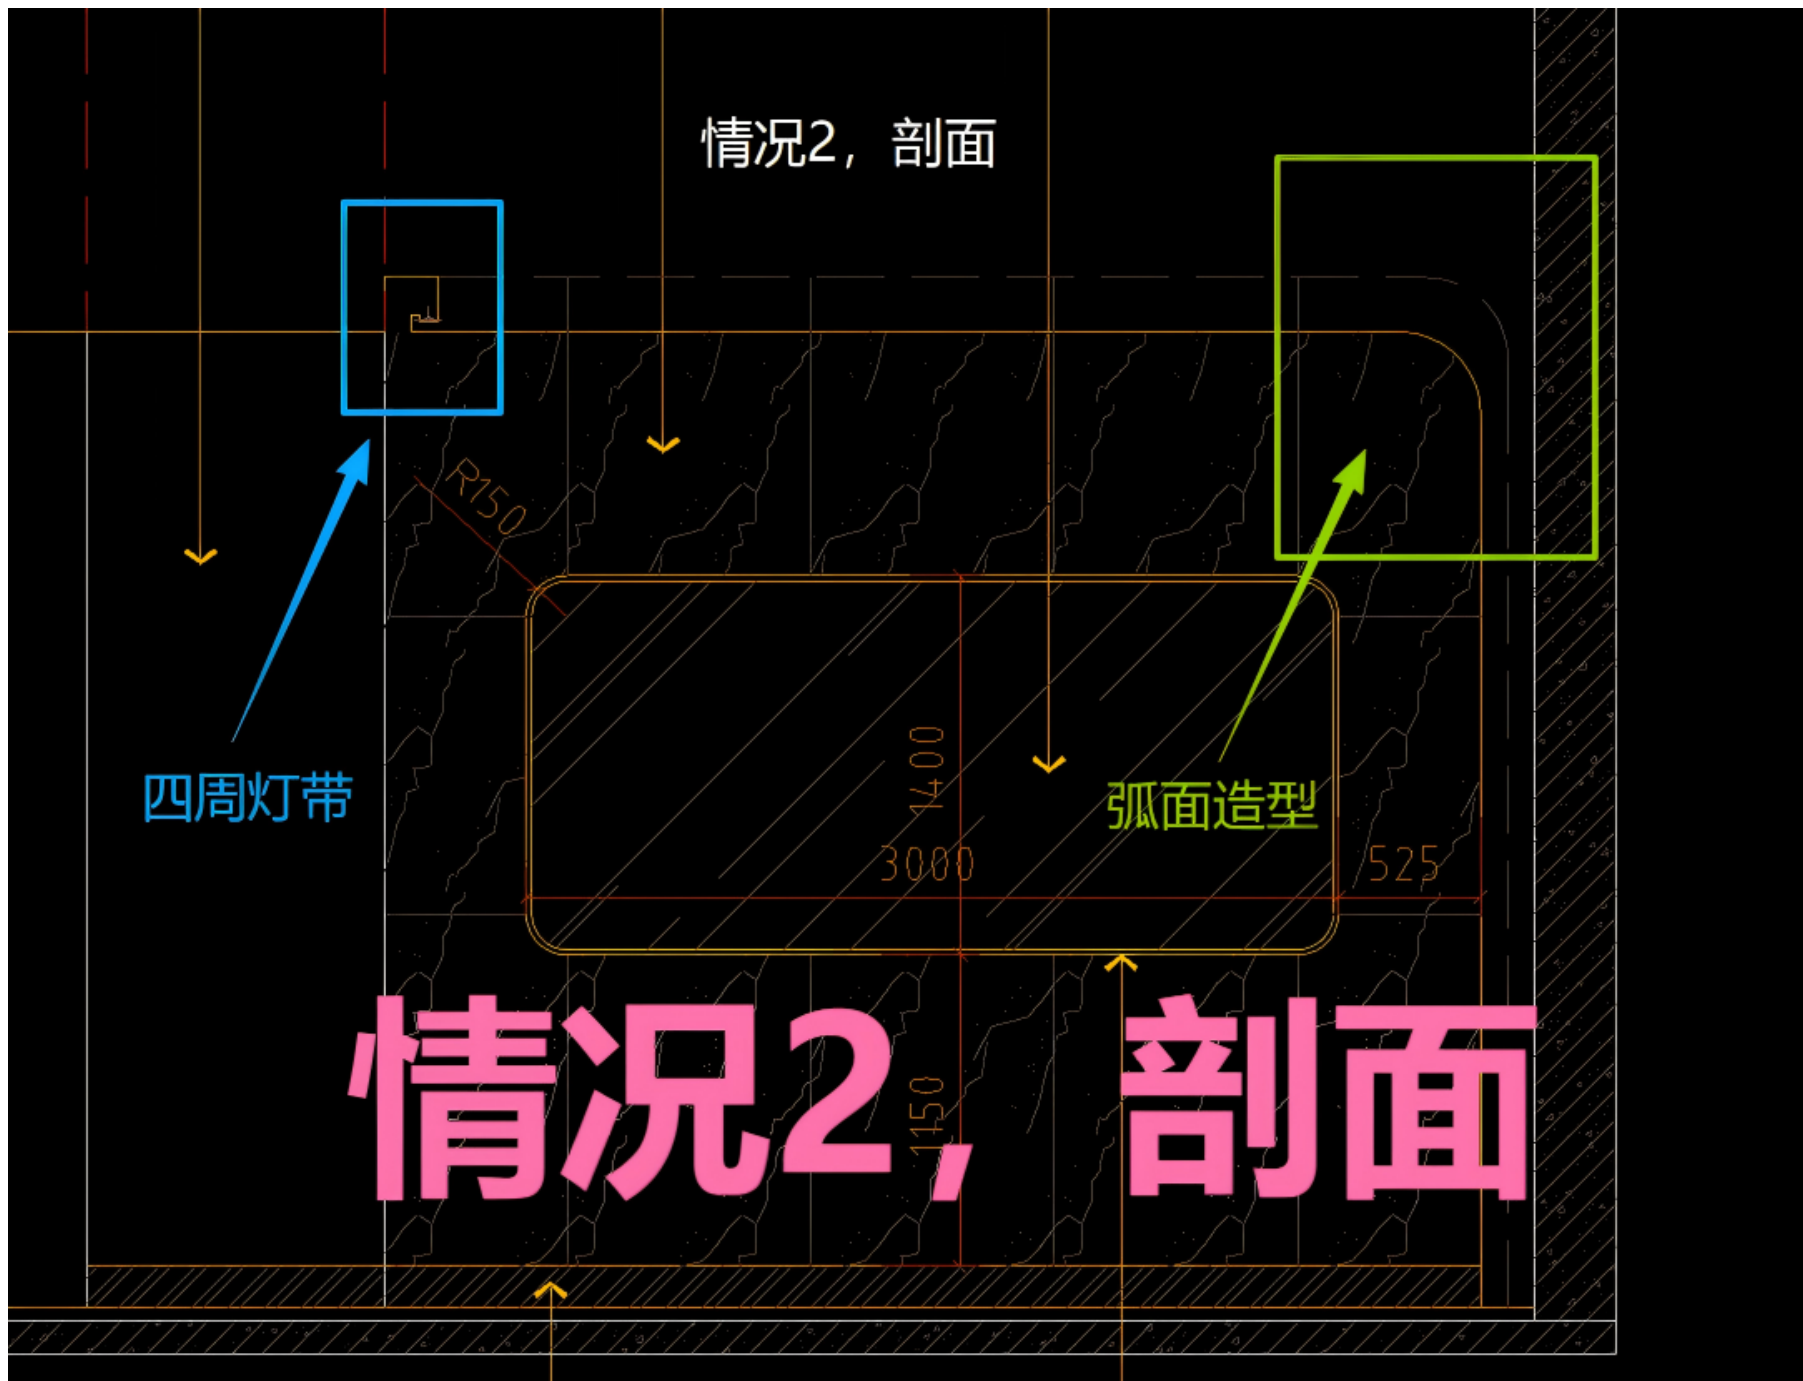


# 情况3


四周灯带



局部造型

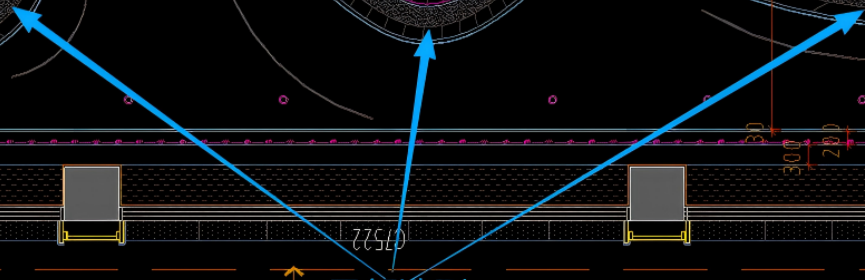

设防火卷帘,耐火极限不小于1小时

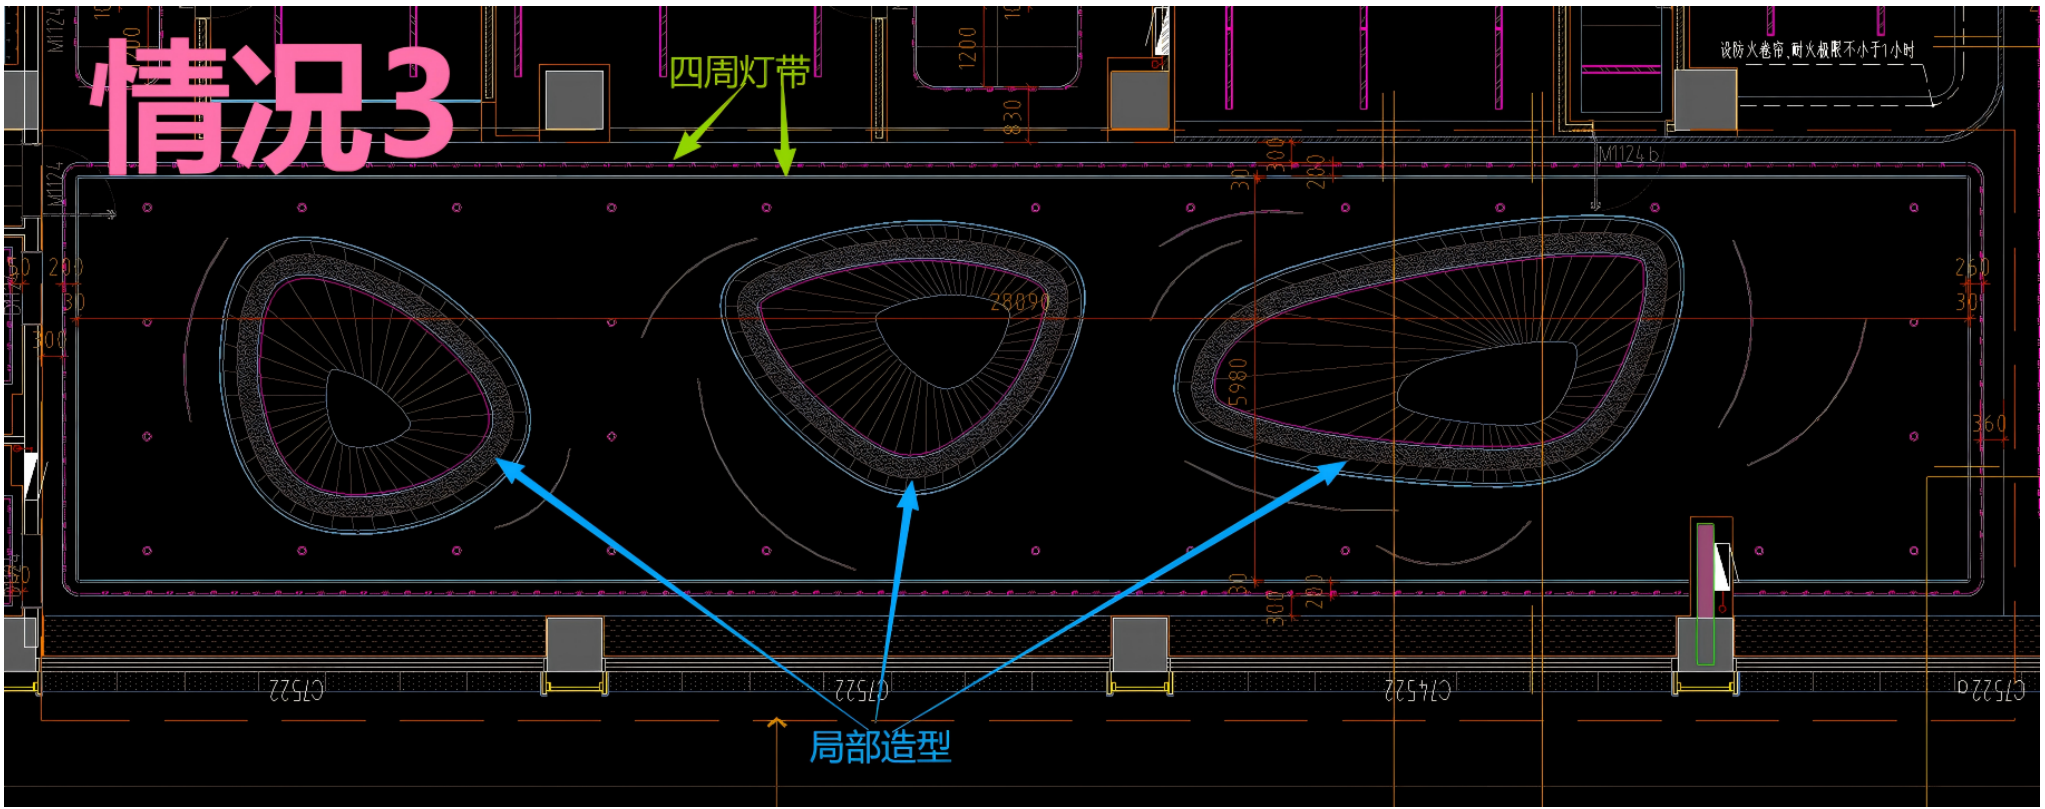

# 情况4

石膏板吊顶

矿棉板吊顶

电动挡烟垂壁  
700mm高

电动挡烟垂壁  
700mm高

