




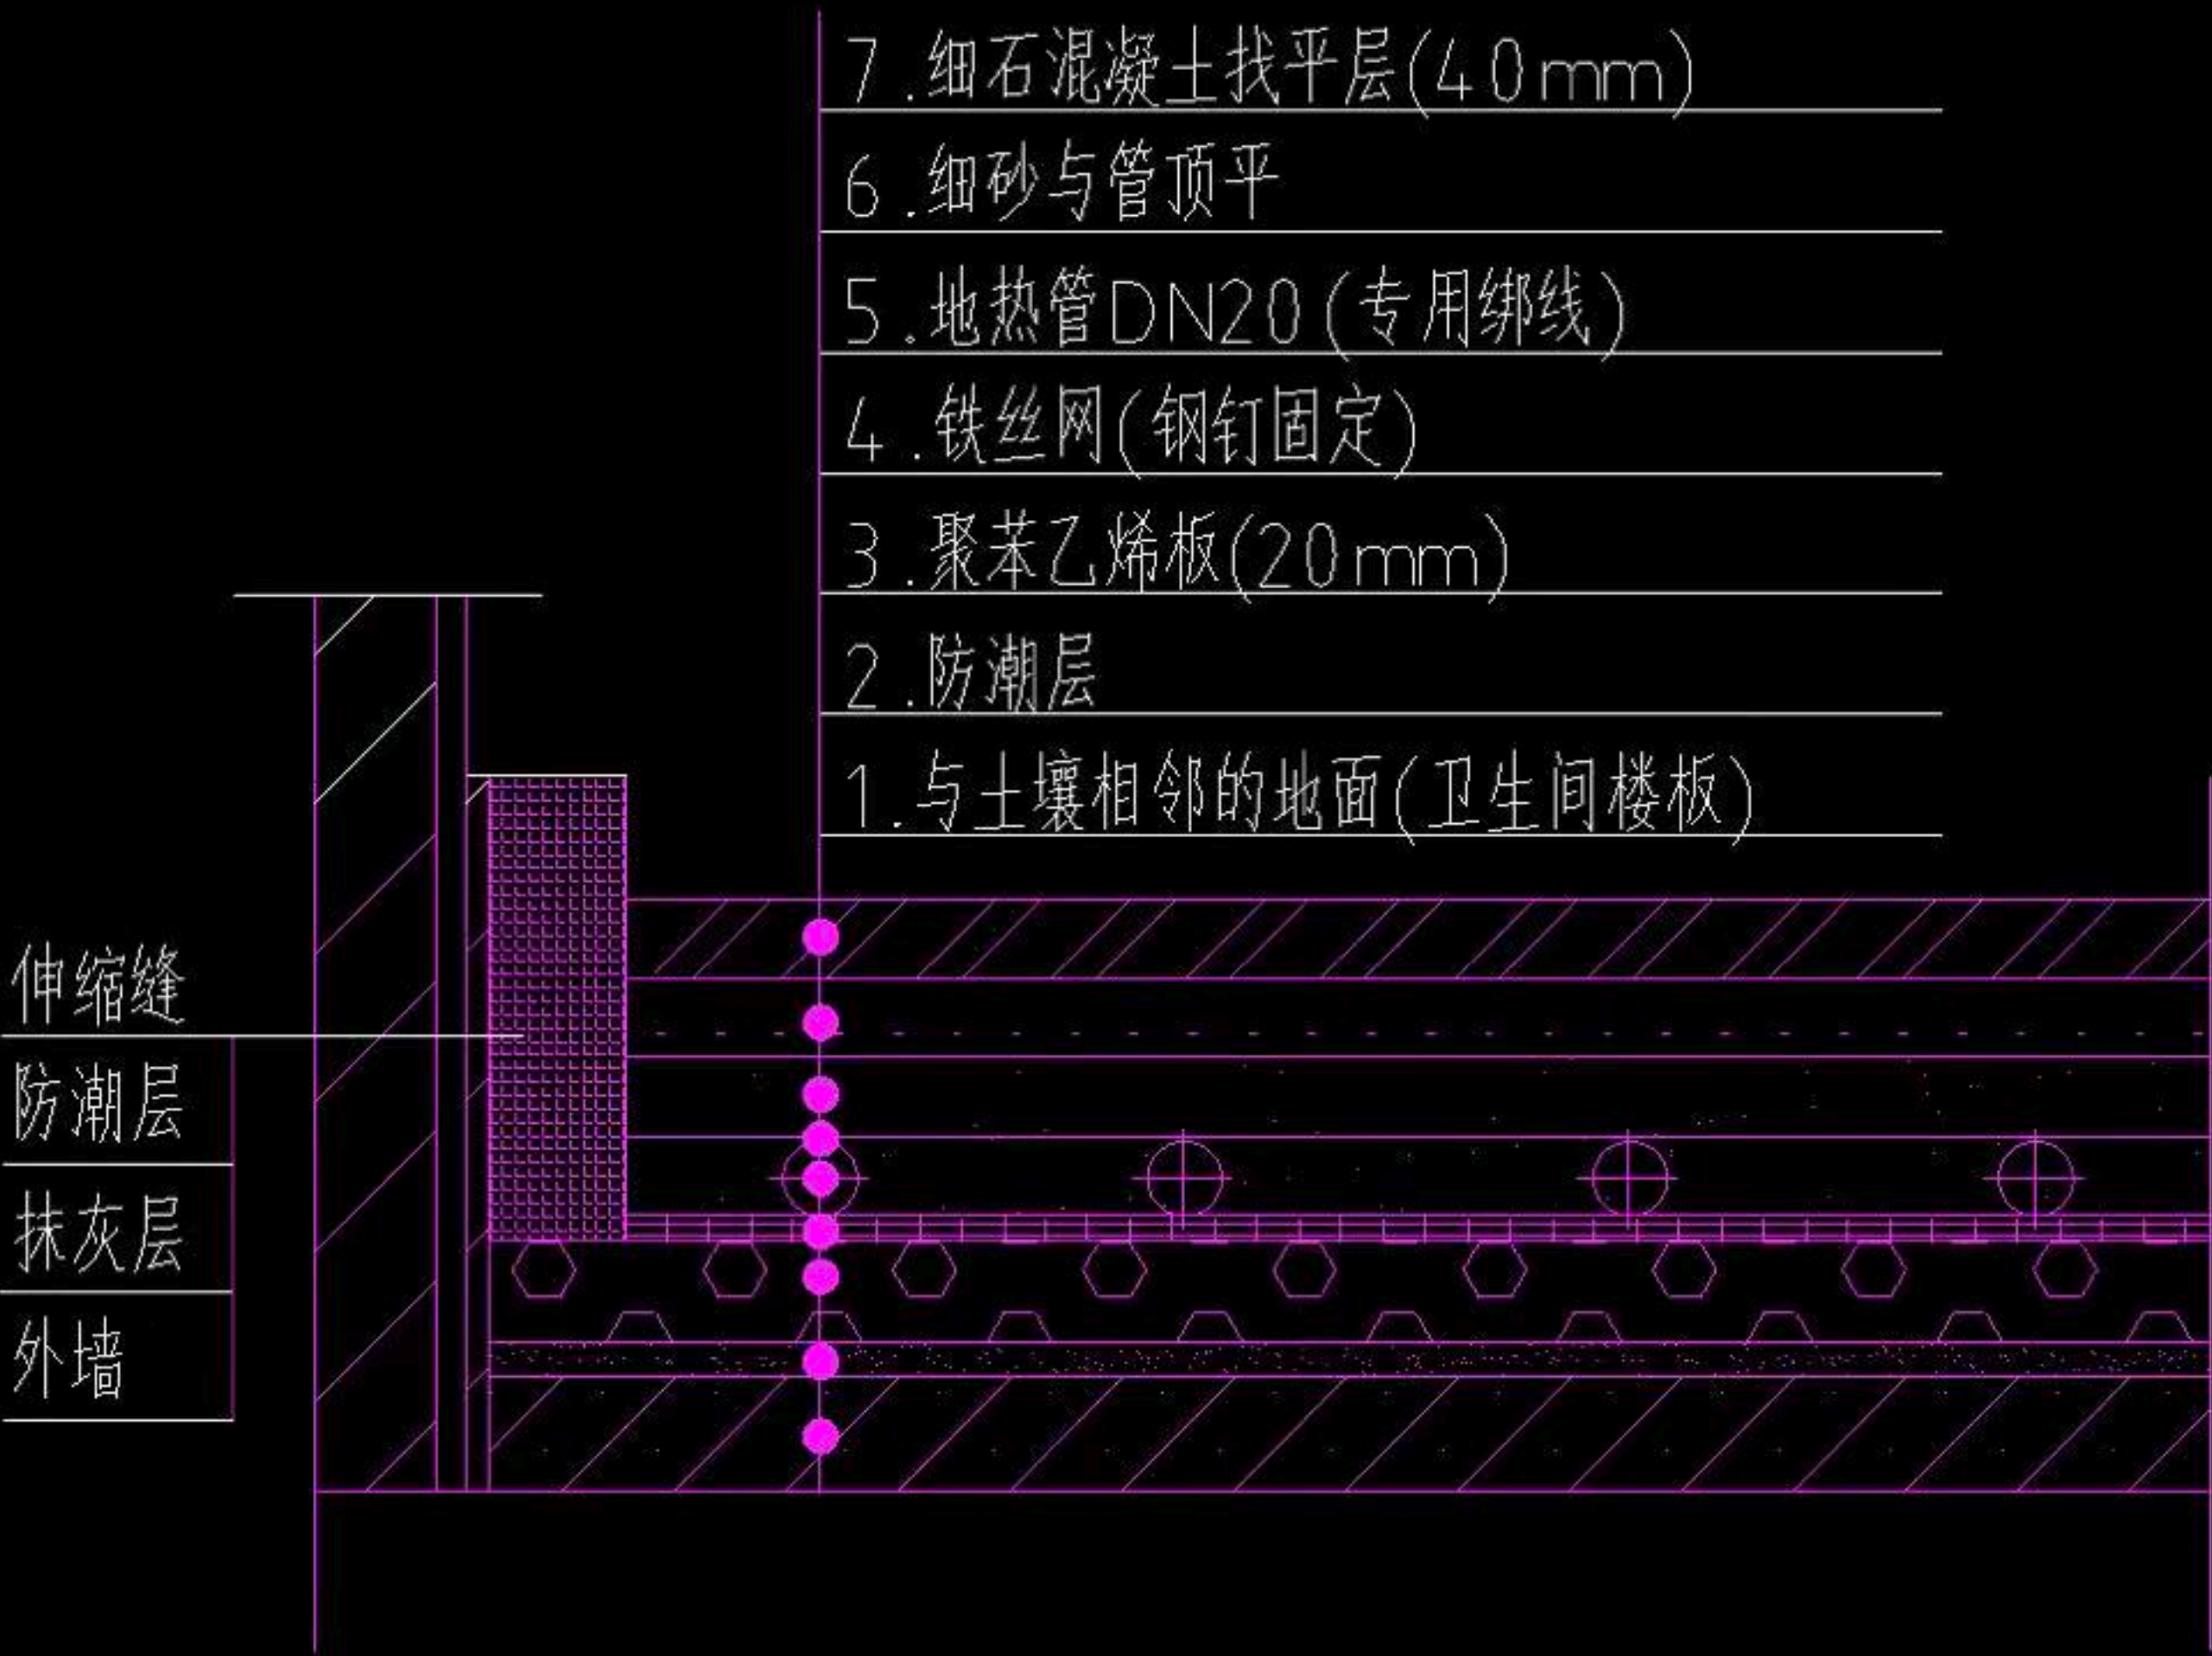

底层辐射供暖地板的构成

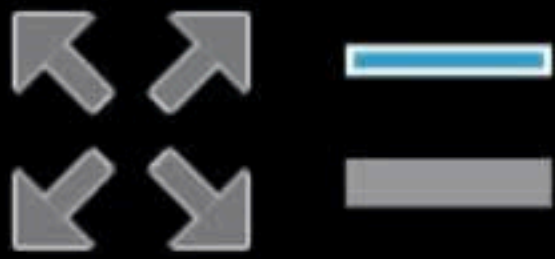

标准层辐射供暖地板的构成

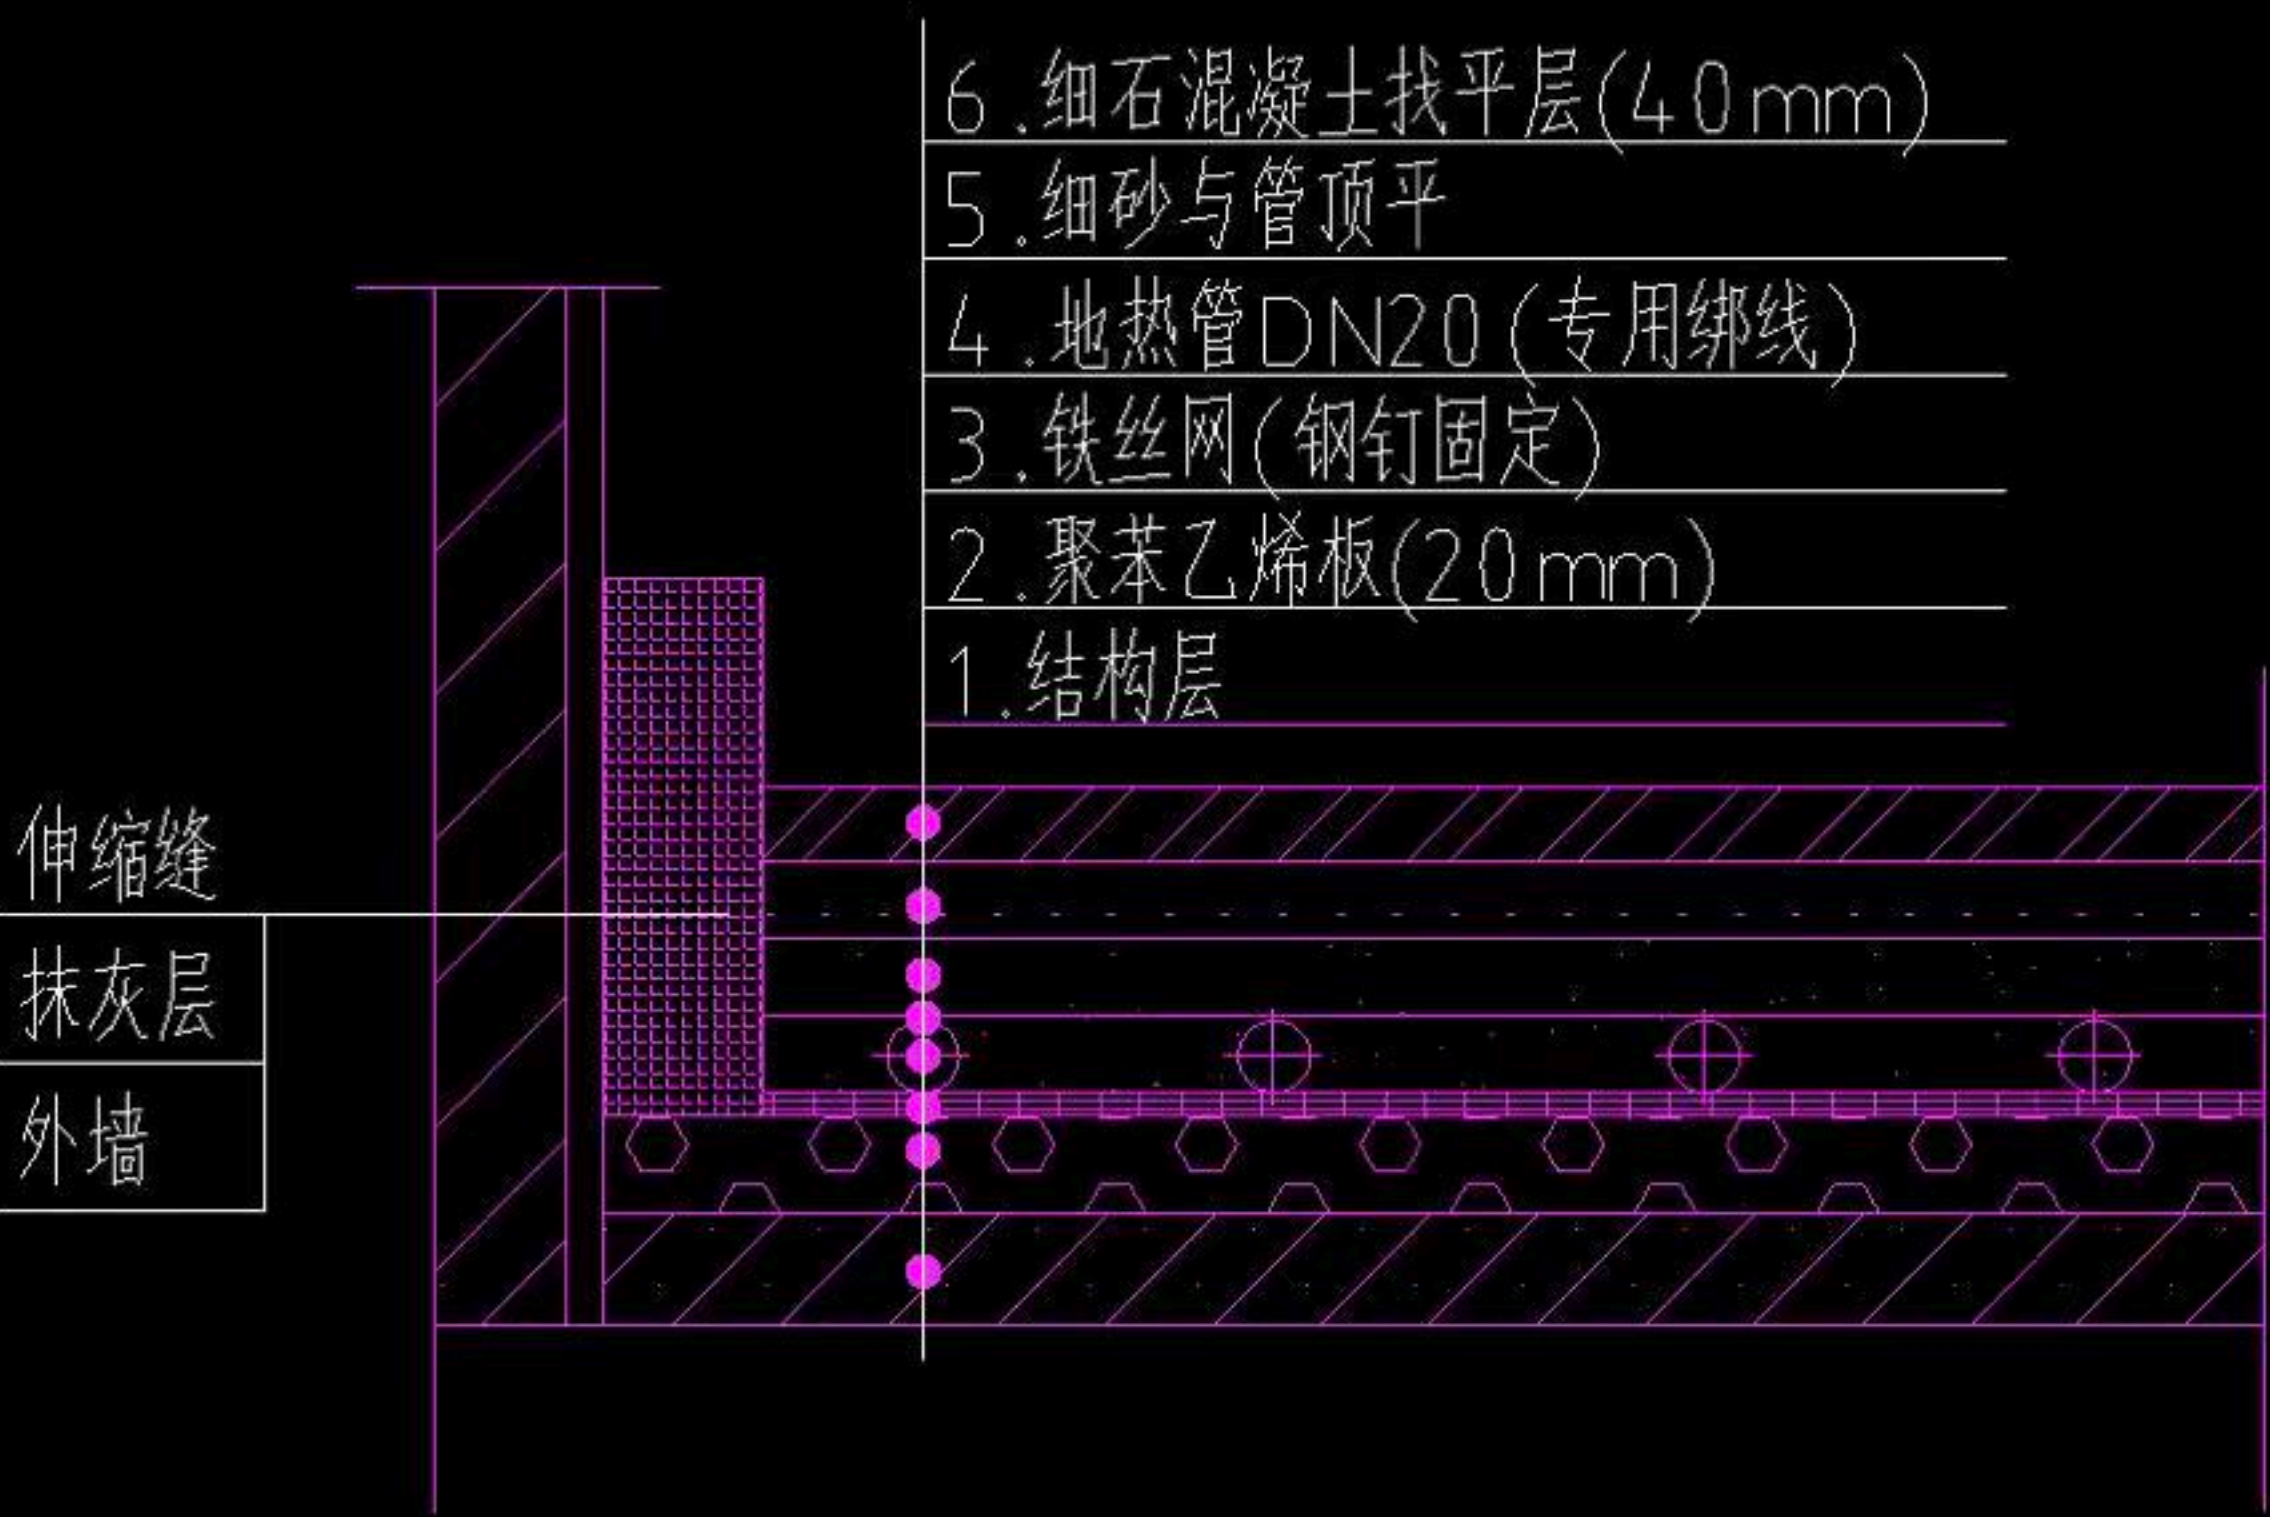