



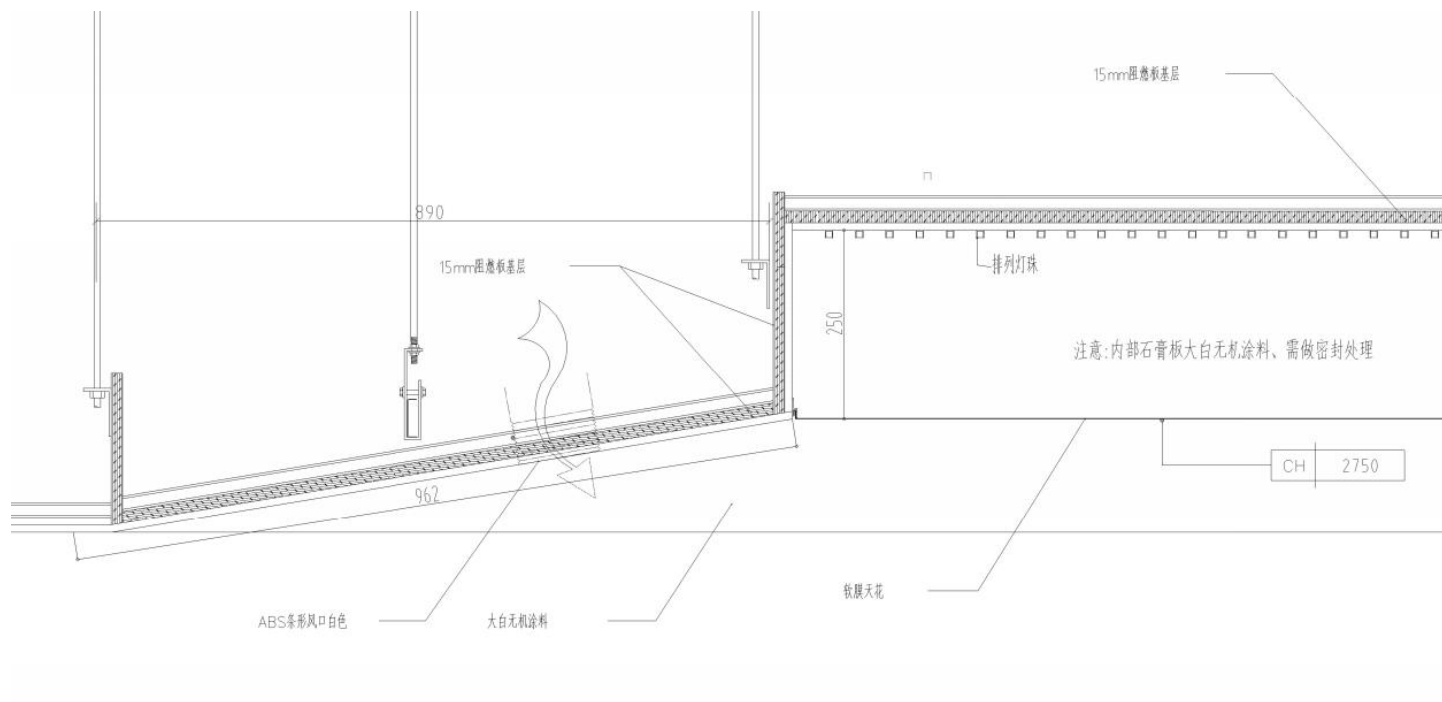

阻燃板基层-1

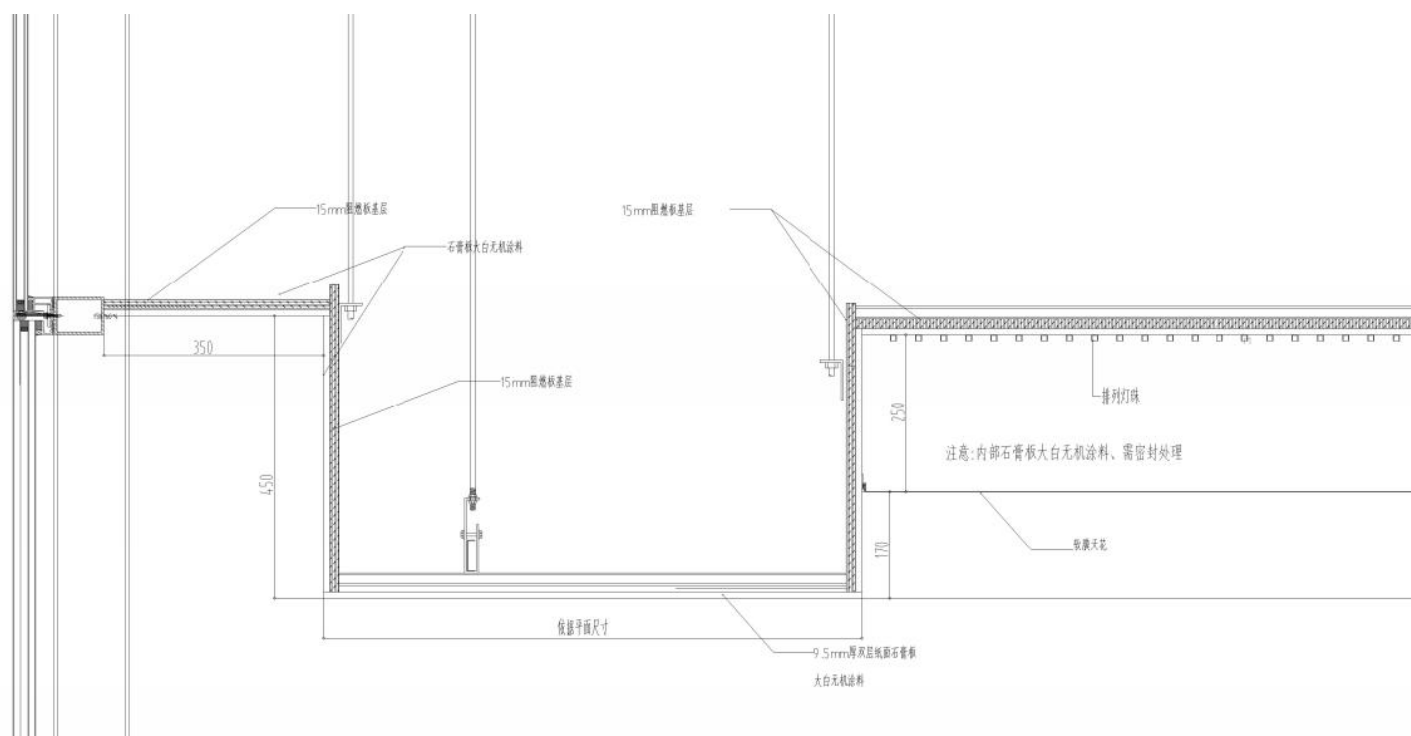

阻燃板基层-2