



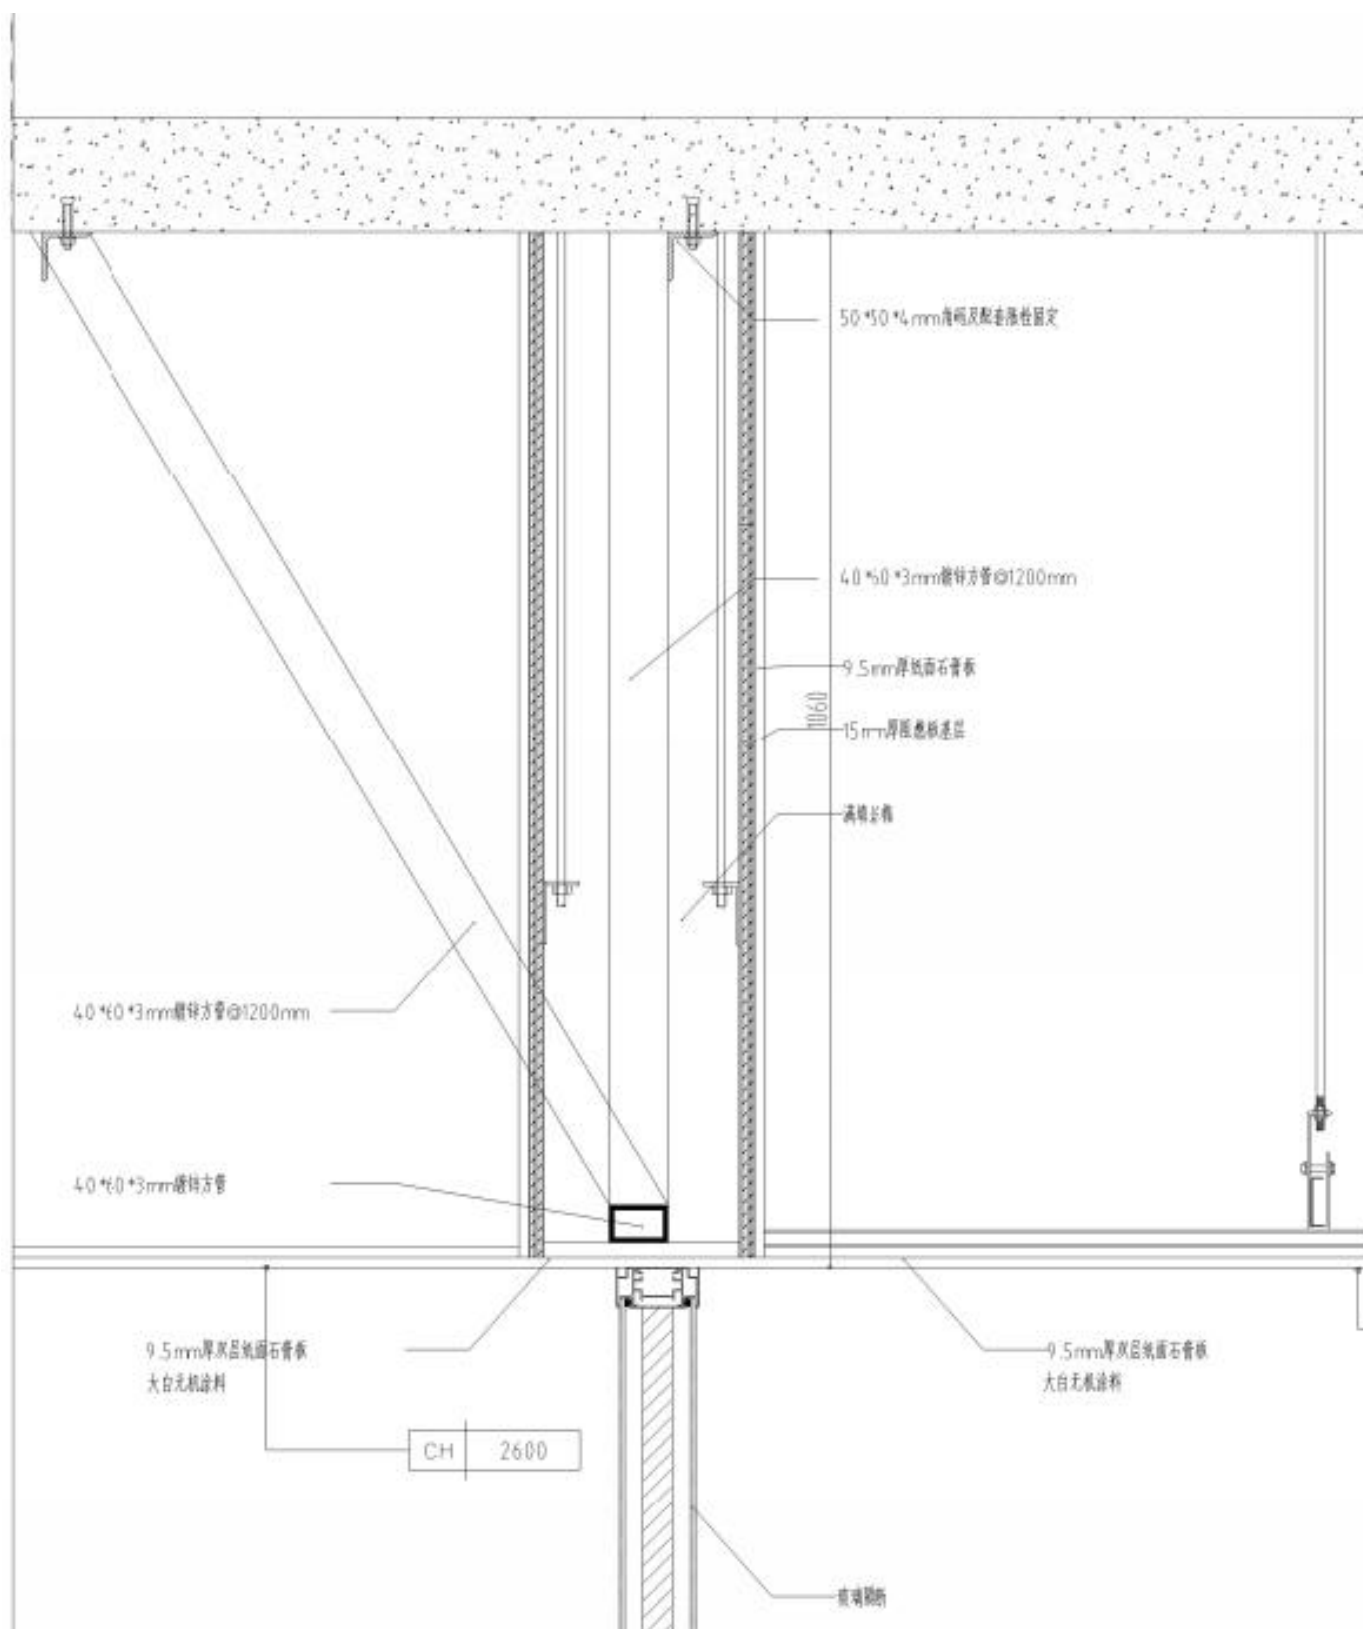

玻璃隔断上钢骨架加固

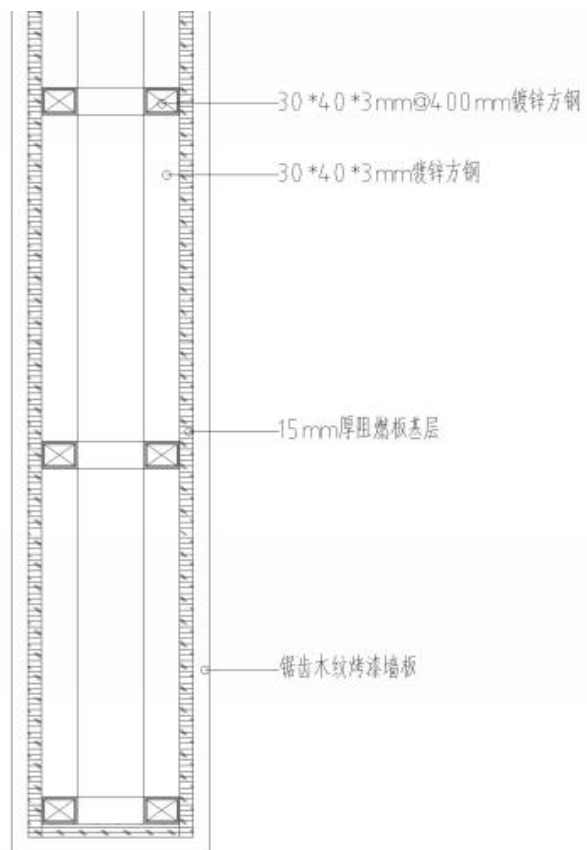

墙立



钢骨架包地台