


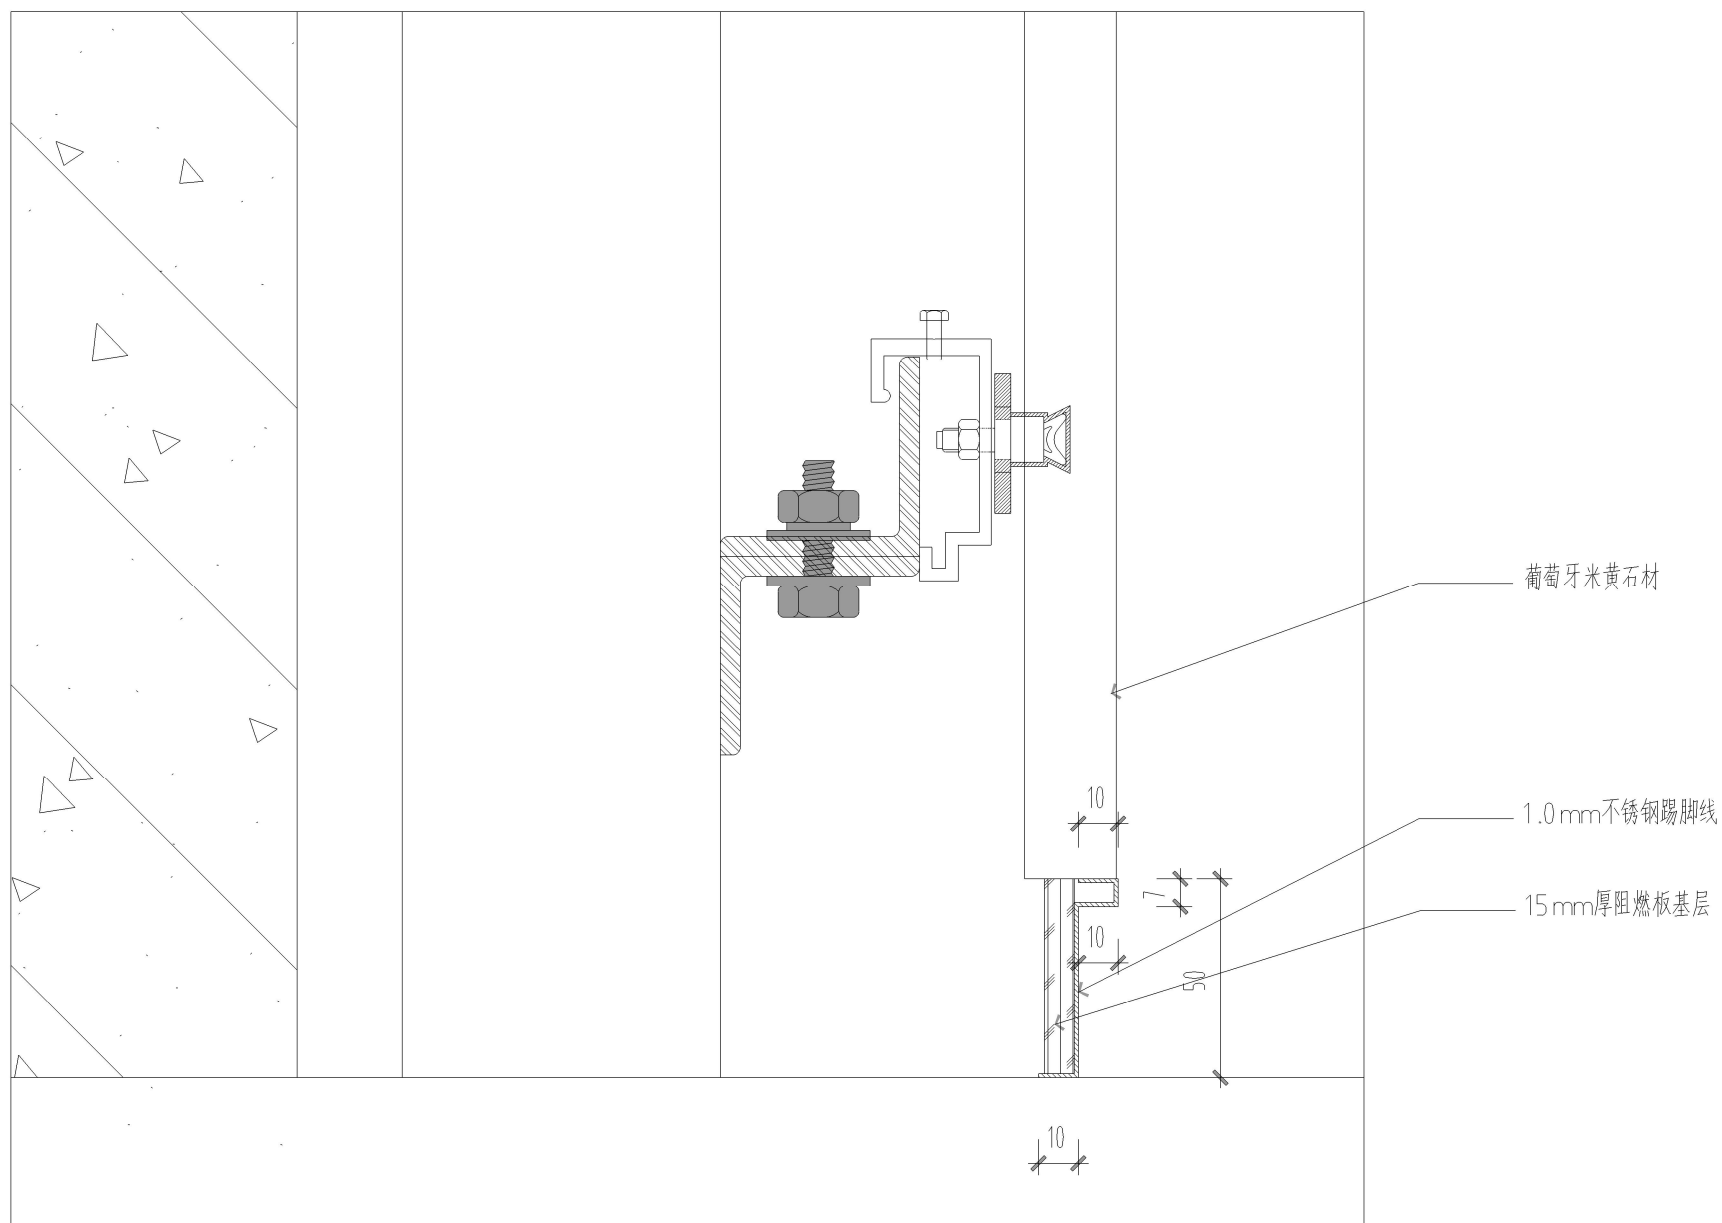

干挂石材墙面不锈钢踢脚线节点